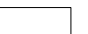


DESENHO

 Limite de área de intervenção.
 (24.077,12 m²)

TODAS AS COTAS DEVERÃO SER LIDAS À COTA E NÃO À ESCALA E VERIFICADAS PELO EMPREITEIRO. QUALQUER DISCREPÂNCIA EXISTENTE ENTRE AS COTAS DE DIFERENTES PROJECTOS DEVERÁ SER RESOLVIDA REPORTANDO-SE À MALHA GERAL DO PROJECTO APÓS CONSULTA PRÉVIA E ATEMPADA AOS PROJECTISTAS DE ARQUITECTURA E DE ESTRUTURA.

AS COTAS RELATIVAS AO EXISTENTE BASEIAM-SE NO LEVANTAMENTO FORNECIDO PELO DONO DE OBRA. QUALQUER EVENTUAL DISCREPÂNCIA ENTRE ESTAS E AS INDICADAS NO PROJECTO DEVERÁ SER RESOLVIDA APÓS CONSULTA PRÉVIA E ATEMPADA AOS PROJECTISTAS DE ARQUITECTURA MEDIANTE APRESENTAÇÃO DOS RESPECTIVOS ELEMENTOS DE PREPARAÇÃO DE OBRA POR PARTE DO EMPREITEIRO.

QUALQUER DISCREPÂNCIA EXISTENTE ENTRE DIFERENTES ELEMENTOS DESENHADOS OU ESCRITOS DO PROJECTO DEVERÁ SER RESOLVIDA APÓS CONSULTA PRÉVIA E ATEMPADA AOS PROJECTISTAS DE ARQUITECTURA MEDIANTE A APRESENTAÇÃO DOS RESPECTIVOS ELEMENTOS DE PREPARAÇÃO DE OBRA POR PARTE DO EMPREITEIRO.

Revisão:	Descrição:	Data:	Desenhou:	Verificou:
----------	------------	-------	-----------	------------

Lisboa Ocidental SRU
 Sociedade de Reabilitação Urbana, E.M., S.A.
 Praça do Município 31, 1100-365 Lisboa
DIREÇÃO PROJETO ESPAÇO PÚBLICO

Código de Intervenção: SRU 0056 - 2017.623	Código de Contrato. nº: 19041791-15/DGES/2019
---	--

VIAS ESTRUTURANTES - ORU DE SANTA CLARA
 Requalificação da Avenida Glicinia Quartim


Projectistas:

Projetos, Fiscalização e Consultoria
 Rua Alfredo da Silva, 11-B, 1300-040 Lisboa
 Tel. +351 213 619 380 email: profico@profico.pt



ARQUITECTURA	Fase: PROJETO EXECUÇÃO	Escala: 1 / 5000	Data: 24-03-2023
Título do Desenho: Planta de Localização		Desenho nº: 2.1.2.5-ARQ-PD.001.001	
Técnico Responsável: João Marrana	Colaboradores: M.Arruda; M.Morgado; R.Pereira	Revisão: 000	Nome do Ficheiro: 2.1.2.5-ARQ-PD.001.dwg Dim. Folha: 765mm x 297mm

ESTE DESENHO É PROPRIEDADE DA LISBOA OCIDENTAL SRU E NÃO PODE SER REPRODUZIDO, DIVULGADO OU COPIADO, NO TODO OU NA PARTE, SEM AUTORIZAÇÃO EXPRESSA RESERVADOS TODOS OS DIREITOS PELA LEGISLAÇÃO EM VIGOR (DECRETO Nº3385, DE 14 DE MARÇO, ALTERADO PELA LEI Nº4585, DE 17 DE SETEMBRO).

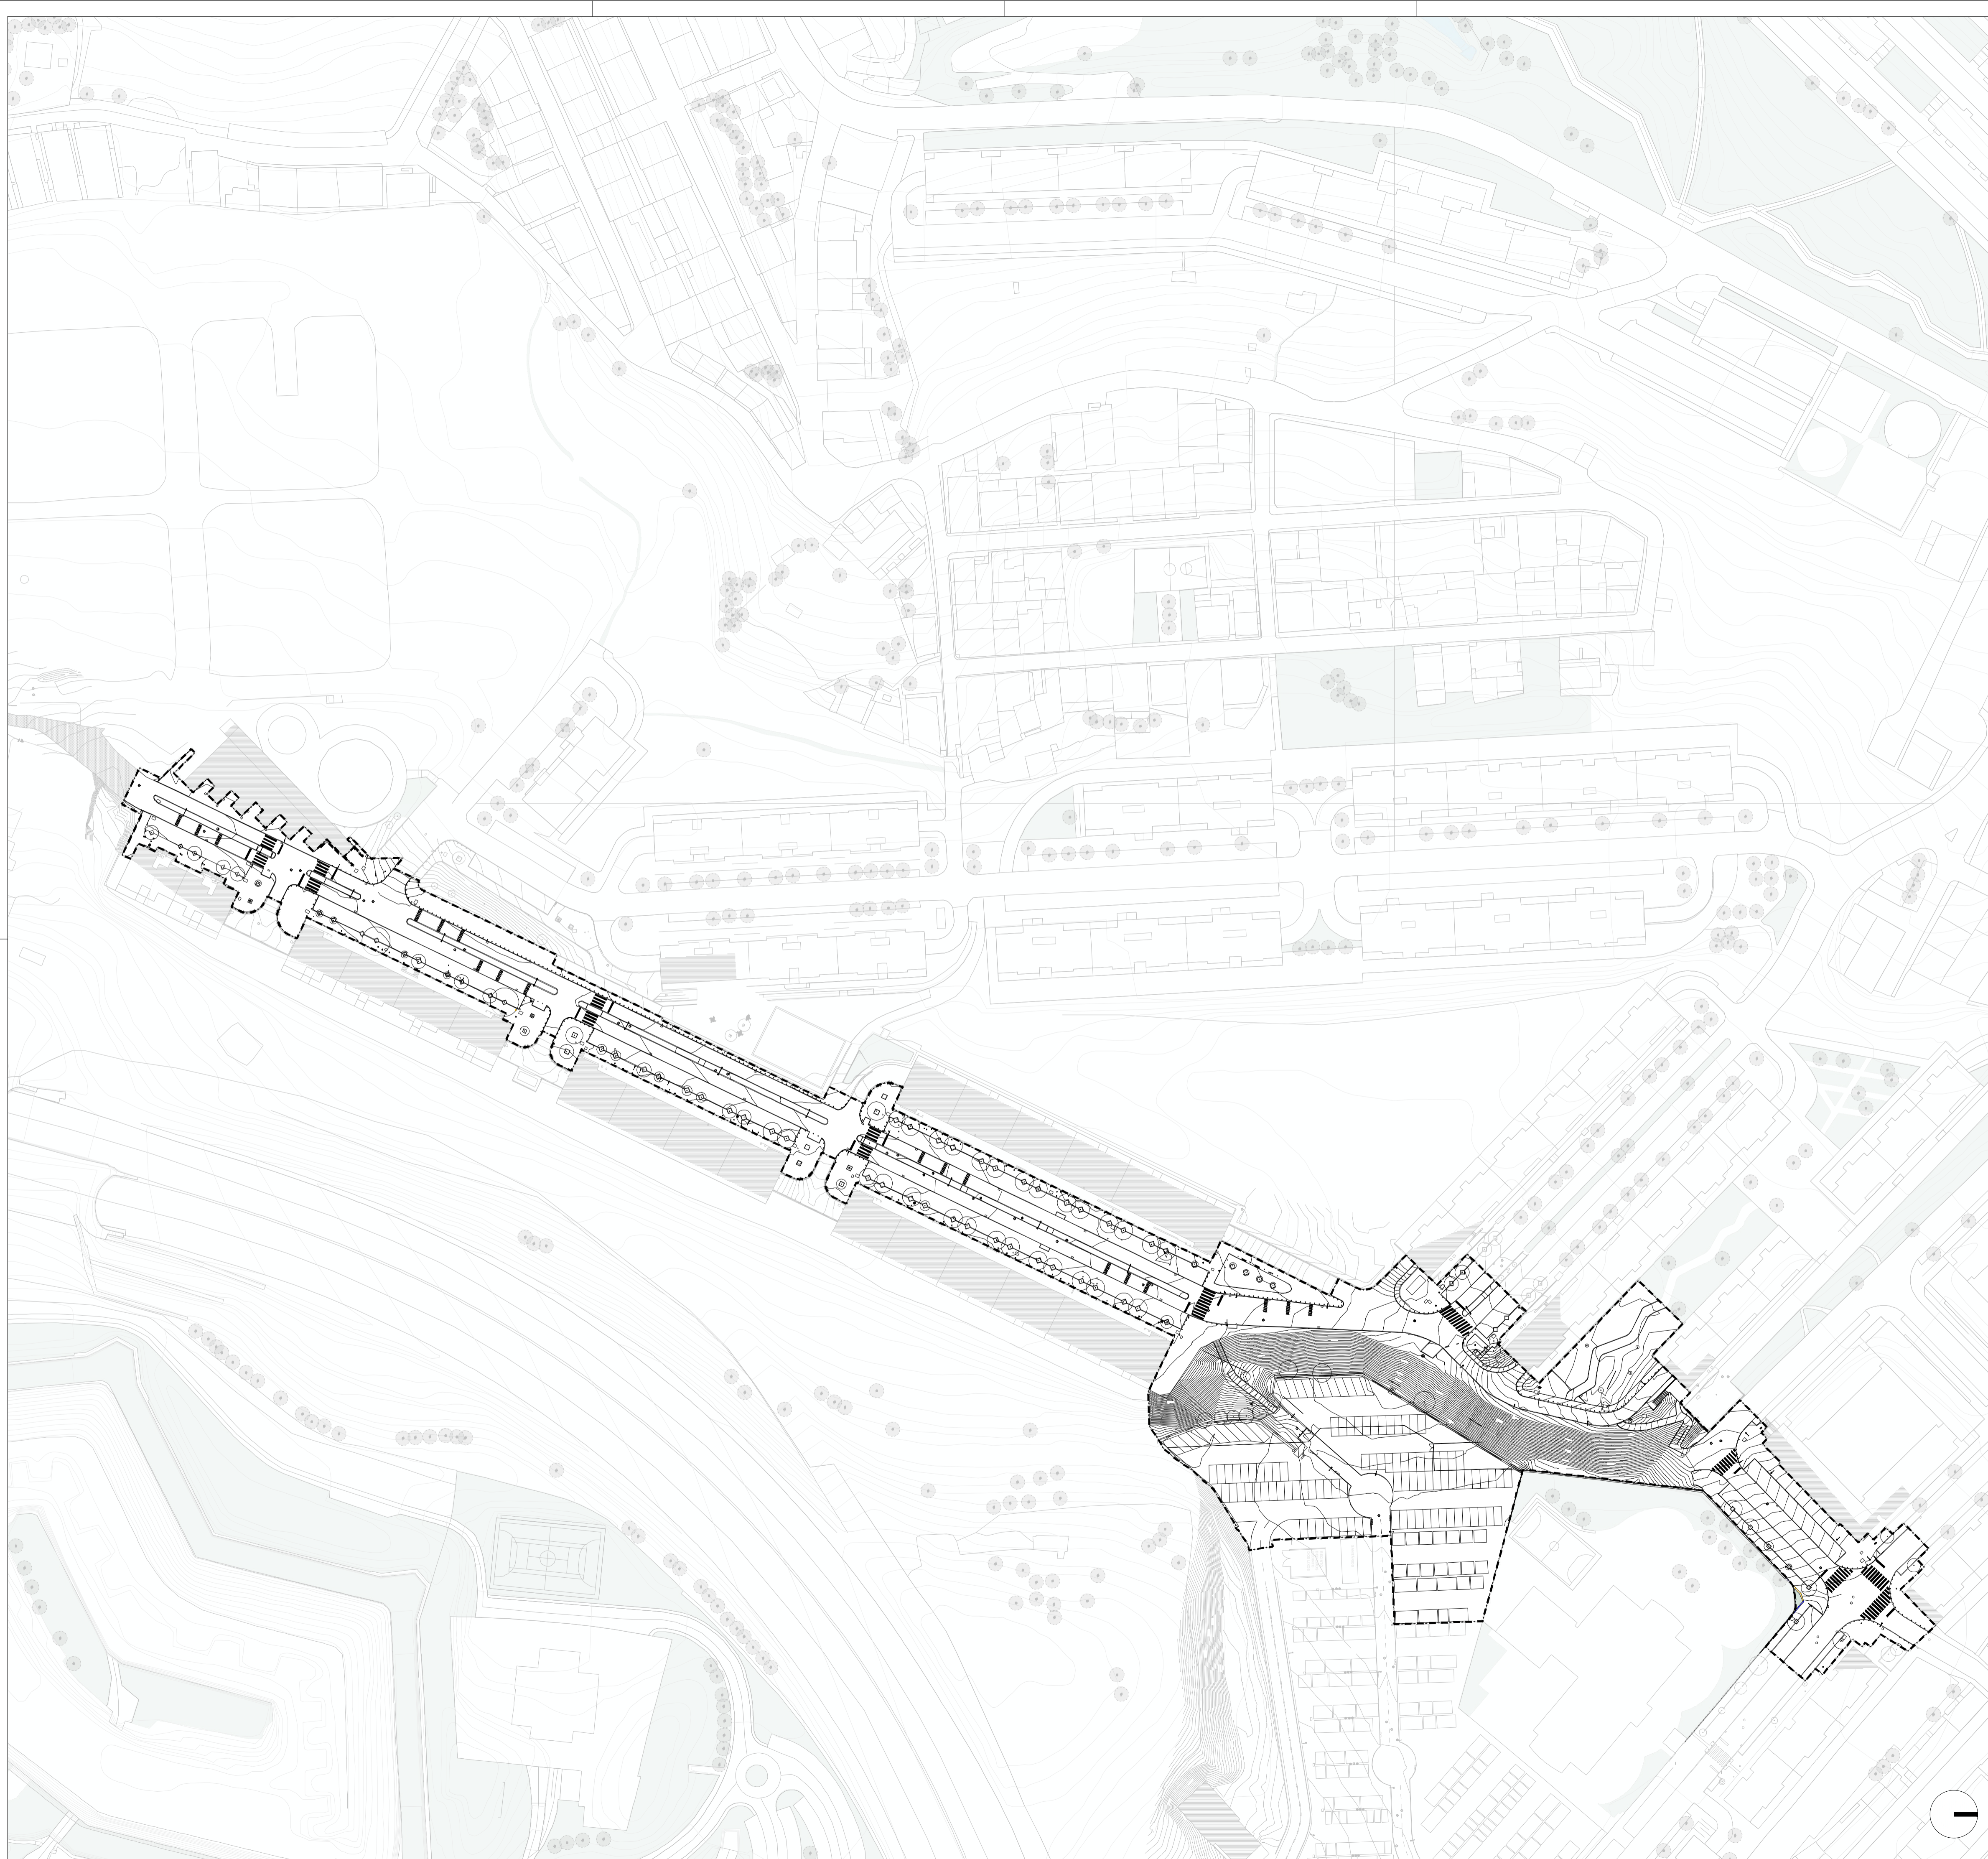

DESENHO

Limite de área de intervenção.
 (24.077,12 m²)

TODAS AS COTAS DEVERÃO SER LIDAS À COTA E NÃO À ESCALA E VERIFICADAS PELO EMPREITEIRO. QUALQUER DISCREPÂNCIA EXISTENTE ENTRE AS COTAS DE DIFERENTES PROJECTOS DEVERÁ SER RESOLVIDA REPORTANDO-SE À MALHA GERAL DO PROJECTO APÓS CONSULTA PRÉVIA E ATEMPIADA AOS PROJECTISTAS DE ARQUITECTURA E DE ESTRUTURA.

AS COTAS RELATIVAS AO EXISTENTE BASEIAM-SE NO LEVANTAMENTO FORNECIDO PELO DOVIDE DE OBRA. QUALQUER EVENTUAL DISCREPÂNCIA ENTRE ESTAS E AS INDICADAS NO PROJECTO DEVERÁ SER RESOLVIDA APÓS CONSULTA PRÉVIA E ATEMPIADA AOS PROJECTISTAS DE ARQUITECTURA MEDIANTE APRESENTAÇÃO DOS RESPECTIVOS ELEMENTOS DE PREPARAÇÃO DE OBRA POR PARTE DO EMPREITEIRO.

QUALQUER DISCREPÂNCIA EXISTENTE ENTRE DIFERENTES ELEMENTOS DESENHADOS OU ESCRITOS DO PROJECTO DEVERÁ SER RESOLVIDA APÓS CONSULTA PRÉVIA E ATEMPIADA AOS PROJECTISTAS DE ARQUITECTURA MEDIANTE A APRESENTAÇÃO DOS RESPECTIVOS ELEMENTOS DE PREPARAÇÃO DE OBRA POR PARTE DO EMPREITEIRO.

Revisão	Descrição	Data	Desenhou	Verificou

Lisboa Ocidental SRU
 Sociedade de Reabilitação Urbana, E.M., S.A.
 Praça do Município 31, 1100-365 Lisboa

DIREÇÃO PROJETO ESPAÇO PÚBLICO

Código de Intervenção:
 SRU 0056 - 2017.623

Código de Contrato: nº
 19041791-15DGS/2019


VIAS ESTRUTURANTES - ORU DE SANTA CLARA
 Requalificação da Avenida Glicínia Quartín

Projetos, Fiscalização e Consultoria
 Rua Alfredo da Silva, 11-B, 1300-040 Lisboa
 Tel. +351 213 619 380 email: profico@profico.pt


PROFICO
 ENGINEERING SOLUTIONS

ARQUITECTURA	Fase: PROJETO EXECUÇÃO	Escala: 1 / 1000	Data: 24-03-2023
Título do Desenho: Planta Geral do Existente		Desenho nº: 2.1.2.5-ARQ-PD.001.002	
Técnico Responsável: João Marrana	Colaboradores: M.Aruada, M.Morgado, R.Pereira	Revisão: 000	Nome do Ficheiro: Dim. Folha: 841mm x 594mm

ESTE DESENHO É PROPRIEDADE DA LISBOA OCCIDENTAL SRU E NÃO PODE SER REPRODUZIDO, DIVULGADO OU COPIADO, NO TODO OU NA PARTE, SEM AUTORIZAÇÃO EXPRESSA RESERVADOS TODOS OS DIREITOS LEGISLAÇÃO EM VIGOR (DECRETO Nº3838 DE 14 DE MARÇO, ALTERADO PELA LEI Nº3618 DE 17 DE SETEMBRO).

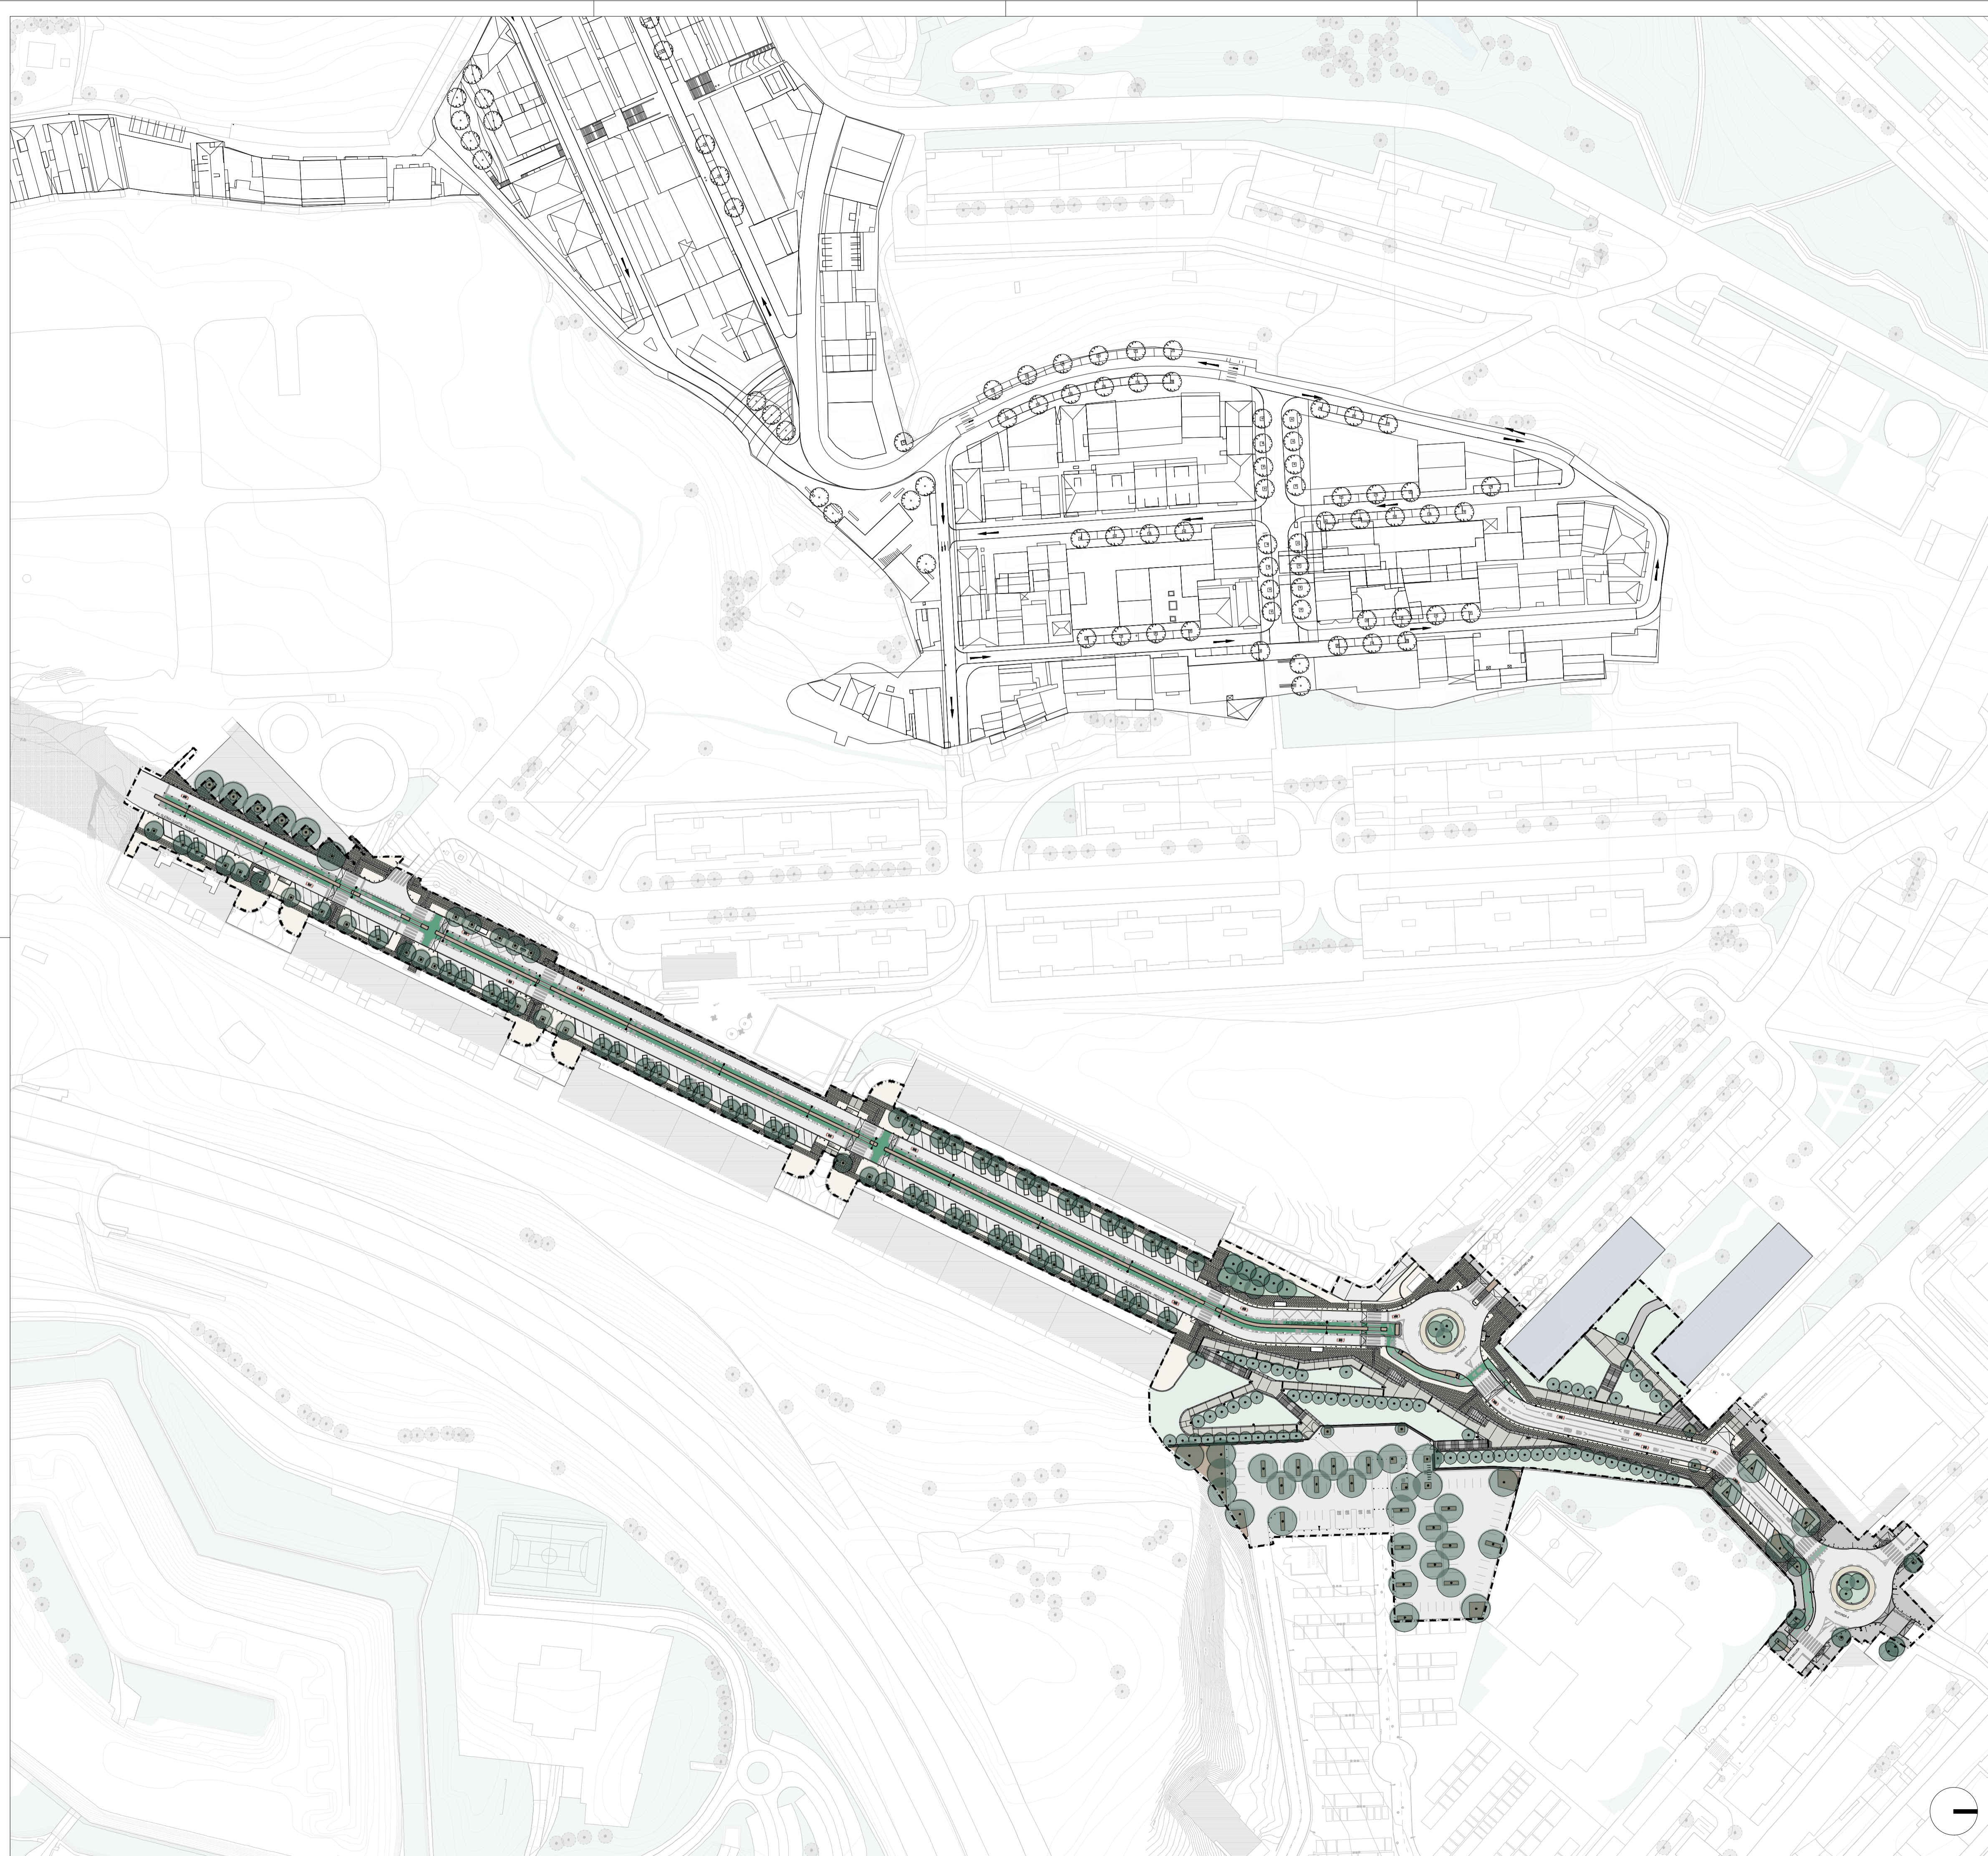

LEGENDA DE DESENHO

 Limite de área de intervenção.
 (24.077,12 m²)

TODAS AS COTAS DEVERÃO SER LIDAS À COTA E NÃO À ESCALA E VERIFICADAS PELO EMPREITEIRO. QUALQUER DISCREPÂNCIA EXISTENTE ENTRE AS COTAS DE DIFERENTES PROJECTOS DEVERÁ SER RESOLVIDA REPORTANDO-SE À MALHA GERAL DO PROJECTO APÓS CONSULTA PRÉVIA E ATEMPADA AOS PROJECTISTAS DE ARQUITECTURA E DE ESTRUTURA.

AS COTAS RELATIVAS AO EXISTENTE BASEIAM-SE NO LEVANTAMENTO FORNECIDO PELO DONO DE OBRA. QUALQUER EVENTUAL DISCREPÂNCIA ENTRE ESTAS E AS INDICADAS NO PROJECTO DEVERÁ SER RESOLVIDA APÓS CONSULTA PRÉVIA E ATEMPADA AOS PROJECTISTAS DE ARQUITECTURA MEDIANTE APRESENTAÇÃO DOS RESPECTIVOS ELEMENTOS DE PREPARAÇÃO DE OBRA POR PARTE DO EMPREITEIRO.

QUALQUER DISCREPÂNCIA EXISTENTE ENTRE DIFERENTES ELEMENTOS DESENHADOS OU ESCRITOS DO PROJECTO DEVERÁ SER RESOLVIDA APÓS CONSULTA PRÉVIA E ATEMPADA AOS PROJECTISTAS DE ARQUITECTURA MEDIANTE A APRESENTAÇÃO DOS RESPECTIVOS ELEMENTOS DE PREPARAÇÃO DE OBRA POR PARTE DO EMPREITEIRO.

Revisão	Descrição	Data	Desenhou	Verificou

Lisboa Ocidental SRU
 Sociedade de Reabilitação Urbana, E.M., S.A.
 Praça do Município 31, 1100-365 Lisboa

DIREÇÃO PROJETO ESPAÇO PÚBLICO

Código de Intervenção: SRU 0056 - 2017.623
 Código de Contrato: nº 19041791-15D/GES/2019


VIAS ESTRUTURANTES - ORU DE SANTA CLARA
 Requalificação da Avenida Glicínia Quartín

Projetos, Fiscalização e Consultoria
 Rua Alfredo da Silva, 11-B, 1300-040 Lisboa
 Tel. +351 213 619 380 email: profico@profico.pt



ARQUITECTURA	Fase: PROJETO EXECUÇÃO	Escala: 1 / 1000	Data: 24-03-2023
Título do Desenho: Planta Geral de Intervenção		Desenho nº: 2.1.2.5-ARQ-PD.001.003	
Técnico Responsável: João Marrana	Colaboradores: M.Aruda, M.Morgado, R.Pereira	Revisão: 000	Nome do Ficheiro: 2.1.2.5-ARQ-PD.001.003 Dim. Folha: 841mm x 594mm

ESTE DESENHO É PROPRIEDADE DA LISBOA OCCIDENTAL SRU E NÃO PODE SER REPRODUZIDO, DIVULGADO OU COPIADO, NO TODO OU NA PARTE, SEM AUTORIZAÇÃO EXPRESSA RESERVADOS TODOS OS DIREITOS LEGISLAÇÃO EM VIGOR, DECRETOS Nº 581/82 DE 14 DE MARÇO, ALTERADO PELA LEI Nº 98/82 DE 17 DE SETEMBRO.

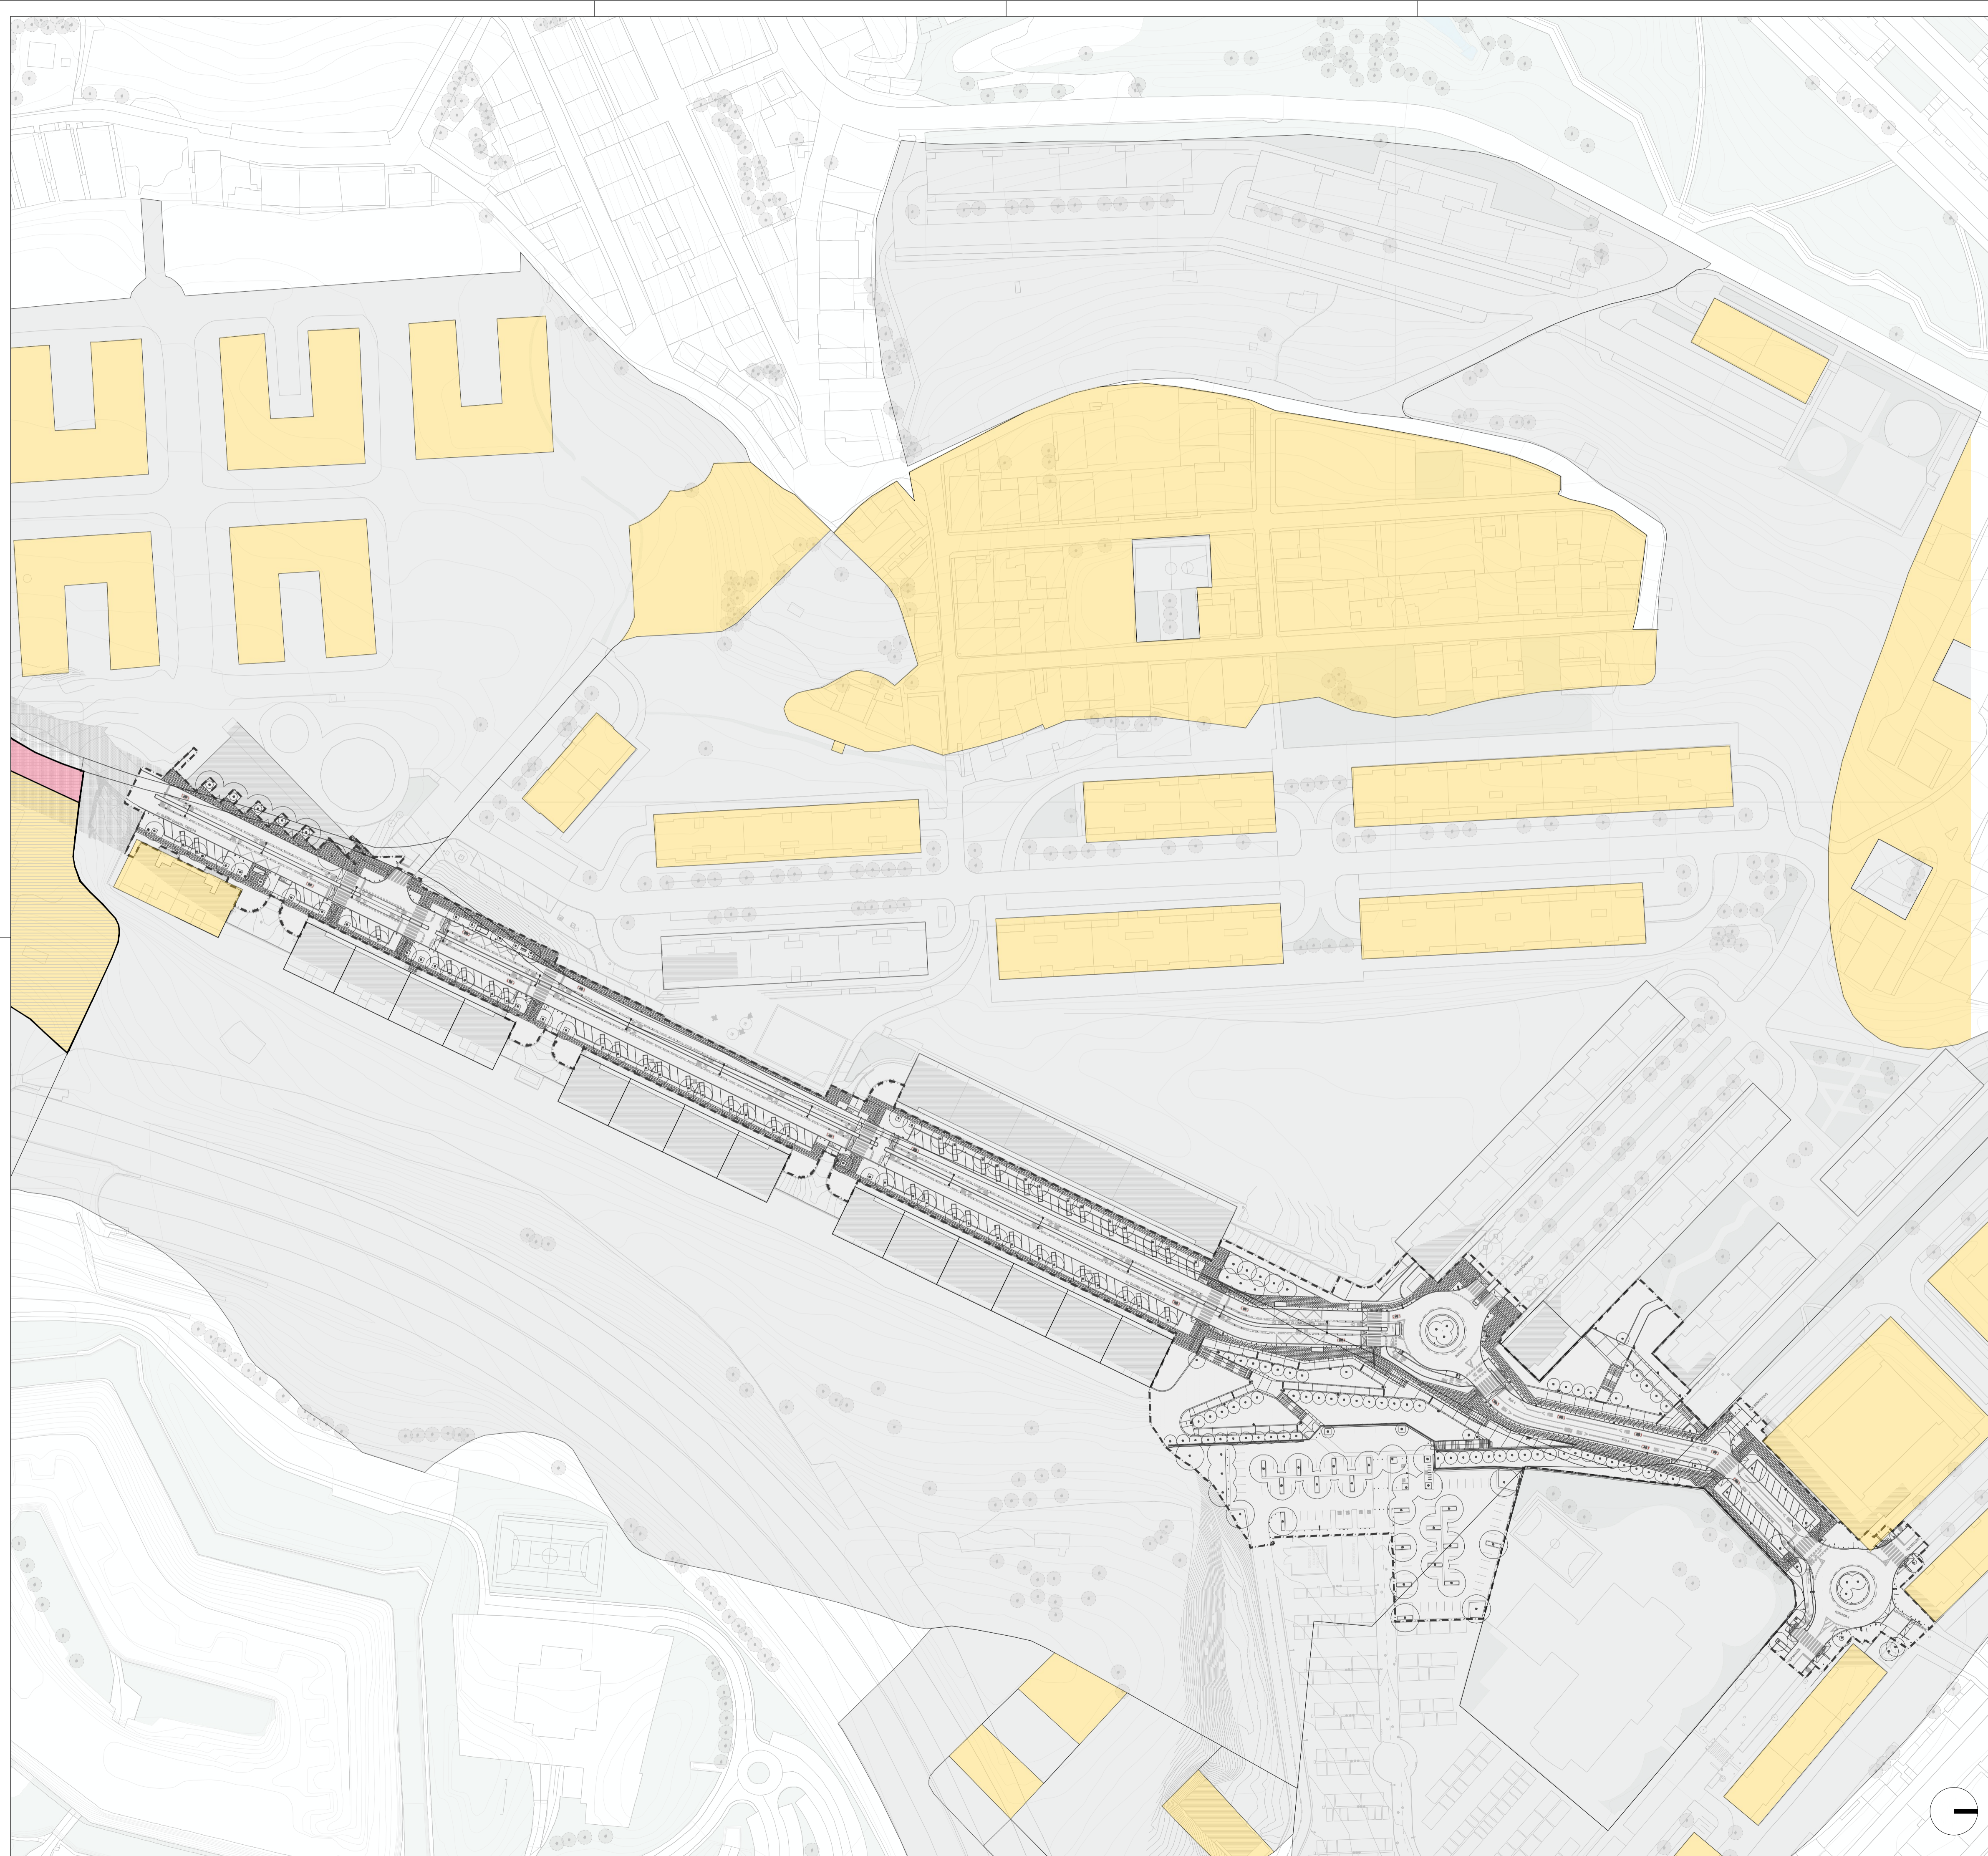

CADASTRO

	Propriedade Municipal		Propriedade Privada a Expropriar
	Propriedade Privada		Propriedade Privada a Expropriar Valor indemnizatório acete.

DESENHO

	Limite de área de intervenção. (24.077,12 m ²)
--	---

TODAS AS COTAS DEVERÃO SER LIDAS À COTA E NÃO À ESCALA E VERIFICADAS PELO EMPREITEIRO. QUALQUER DISCREPÂNCIA EXISTENTE ENTRE AS COTAS DE DIFERENTES PROJECTOS DEVERÁ SER RESOLVIDA REPORTANDO-SE À MALHA GERAL DO PROJECTO APÓS CONSULTA PRÉVIA E ATEMPADA AOS PROJECTISTAS DE ARQUITECTURA E DE ESTRUTURA.

AS COTAS RELATIVAS AO EXISTENTE BASEIAM-SE NO LEVANTAMENTO FORNECIDO PELO DOVIDE DE OBRA. QUALQUER EVENTUAL DISCREPÂNCIA ENTRE ESTAS E AS INDICADAS NO PROJECTO DEVERÁ SER RESOLVIDA APÓS CONSULTA PRÉVIA E ATEMPADA AOS PROJECTISTAS DE ARQUITECTURA MEDIANTE APRESENTAÇÃO DOS RESPECTIVOS ELEMENTOS DE PREPARAÇÃO DE OBRA POR PARTE DO EMPREITEIRO.

QUALQUER DISCREPÂNCIA EXISTENTE ENTRE DIFERENTES ELEMENTOS DESENHADOS OU ESCRITOS DO PROJECTO DEVERÁ SER RESOLVIDA APÓS CONSULTA PRÉVIA E ATEMPADA AOS PROJECTISTAS DE ARQUITECTURA MEDIANTE A APRESENTAÇÃO DOS RESPECTIVOS ELEMENTOS DE PREPARAÇÃO DE OBRA POR PARTE DO EMPREITEIRO.

Revisão	Descrição	Data	Desenhista	Verificador

Lisboa Ocidental SRU
Sociedade de Reabilitação Urbana, E.M., S.A.
Praça do Município 31, 1100-365 Lisboa

DIREÇÃO PROJETO ESPAÇO PÚBLICO

SRU LISBOA OCIDENTAL

Código de Intervenção: SRU 0056 - 2017.623 Código de Contrato: nº 19041791-15DGS/2019

VIAS ESTRUTURANTES - ORU DE SANTA CLARA
Requalificação da Avenida Glicínia Quartín


Projectos:

Projetos, Fiscalização e Consultoria
Rua Alfredo da Silva, 11-B, 1300-040 Lisboa
Tel. +351 213 619 380 email: profico@profico.pt



ARQUITECTURA	Fase: PROJETO EXECUÇÃO	Escala: 1 / 1000	Data: 24-03-2023
Título do Desenho:	Desenho nº 2.1.2.5-ARQ-PD.001.004		
Planta Geral de Cadastro			
Técnico Responsável: João Marrana	Colaboradores: M.Aruada, M.Morgado, R.Pereira	Revisão: 000	Nome do Ficheiro: 2.1.2.5-ARQ-PD.001.004 Dim. Folha: 841mm x 594mm

ESTE DESENHO É PROPRIEDADE DA LISBOA OCIDENTAL SRU E NÃO PODE SER REPRODUZIDO, DIVULGADO OU COPIADO, NO TODO OU NA PARTE, SEM AUTORIZAÇÃO EXPRESSA RESERVADOS TODOS OS DIREITOS LEGAIS EM VIGOR. DECRETO LEI Nº 153/83, DE 14 DE MARÇO, ALTERADO PELA LEI Nº 68/B, DE 17 DE SETEMBRO.

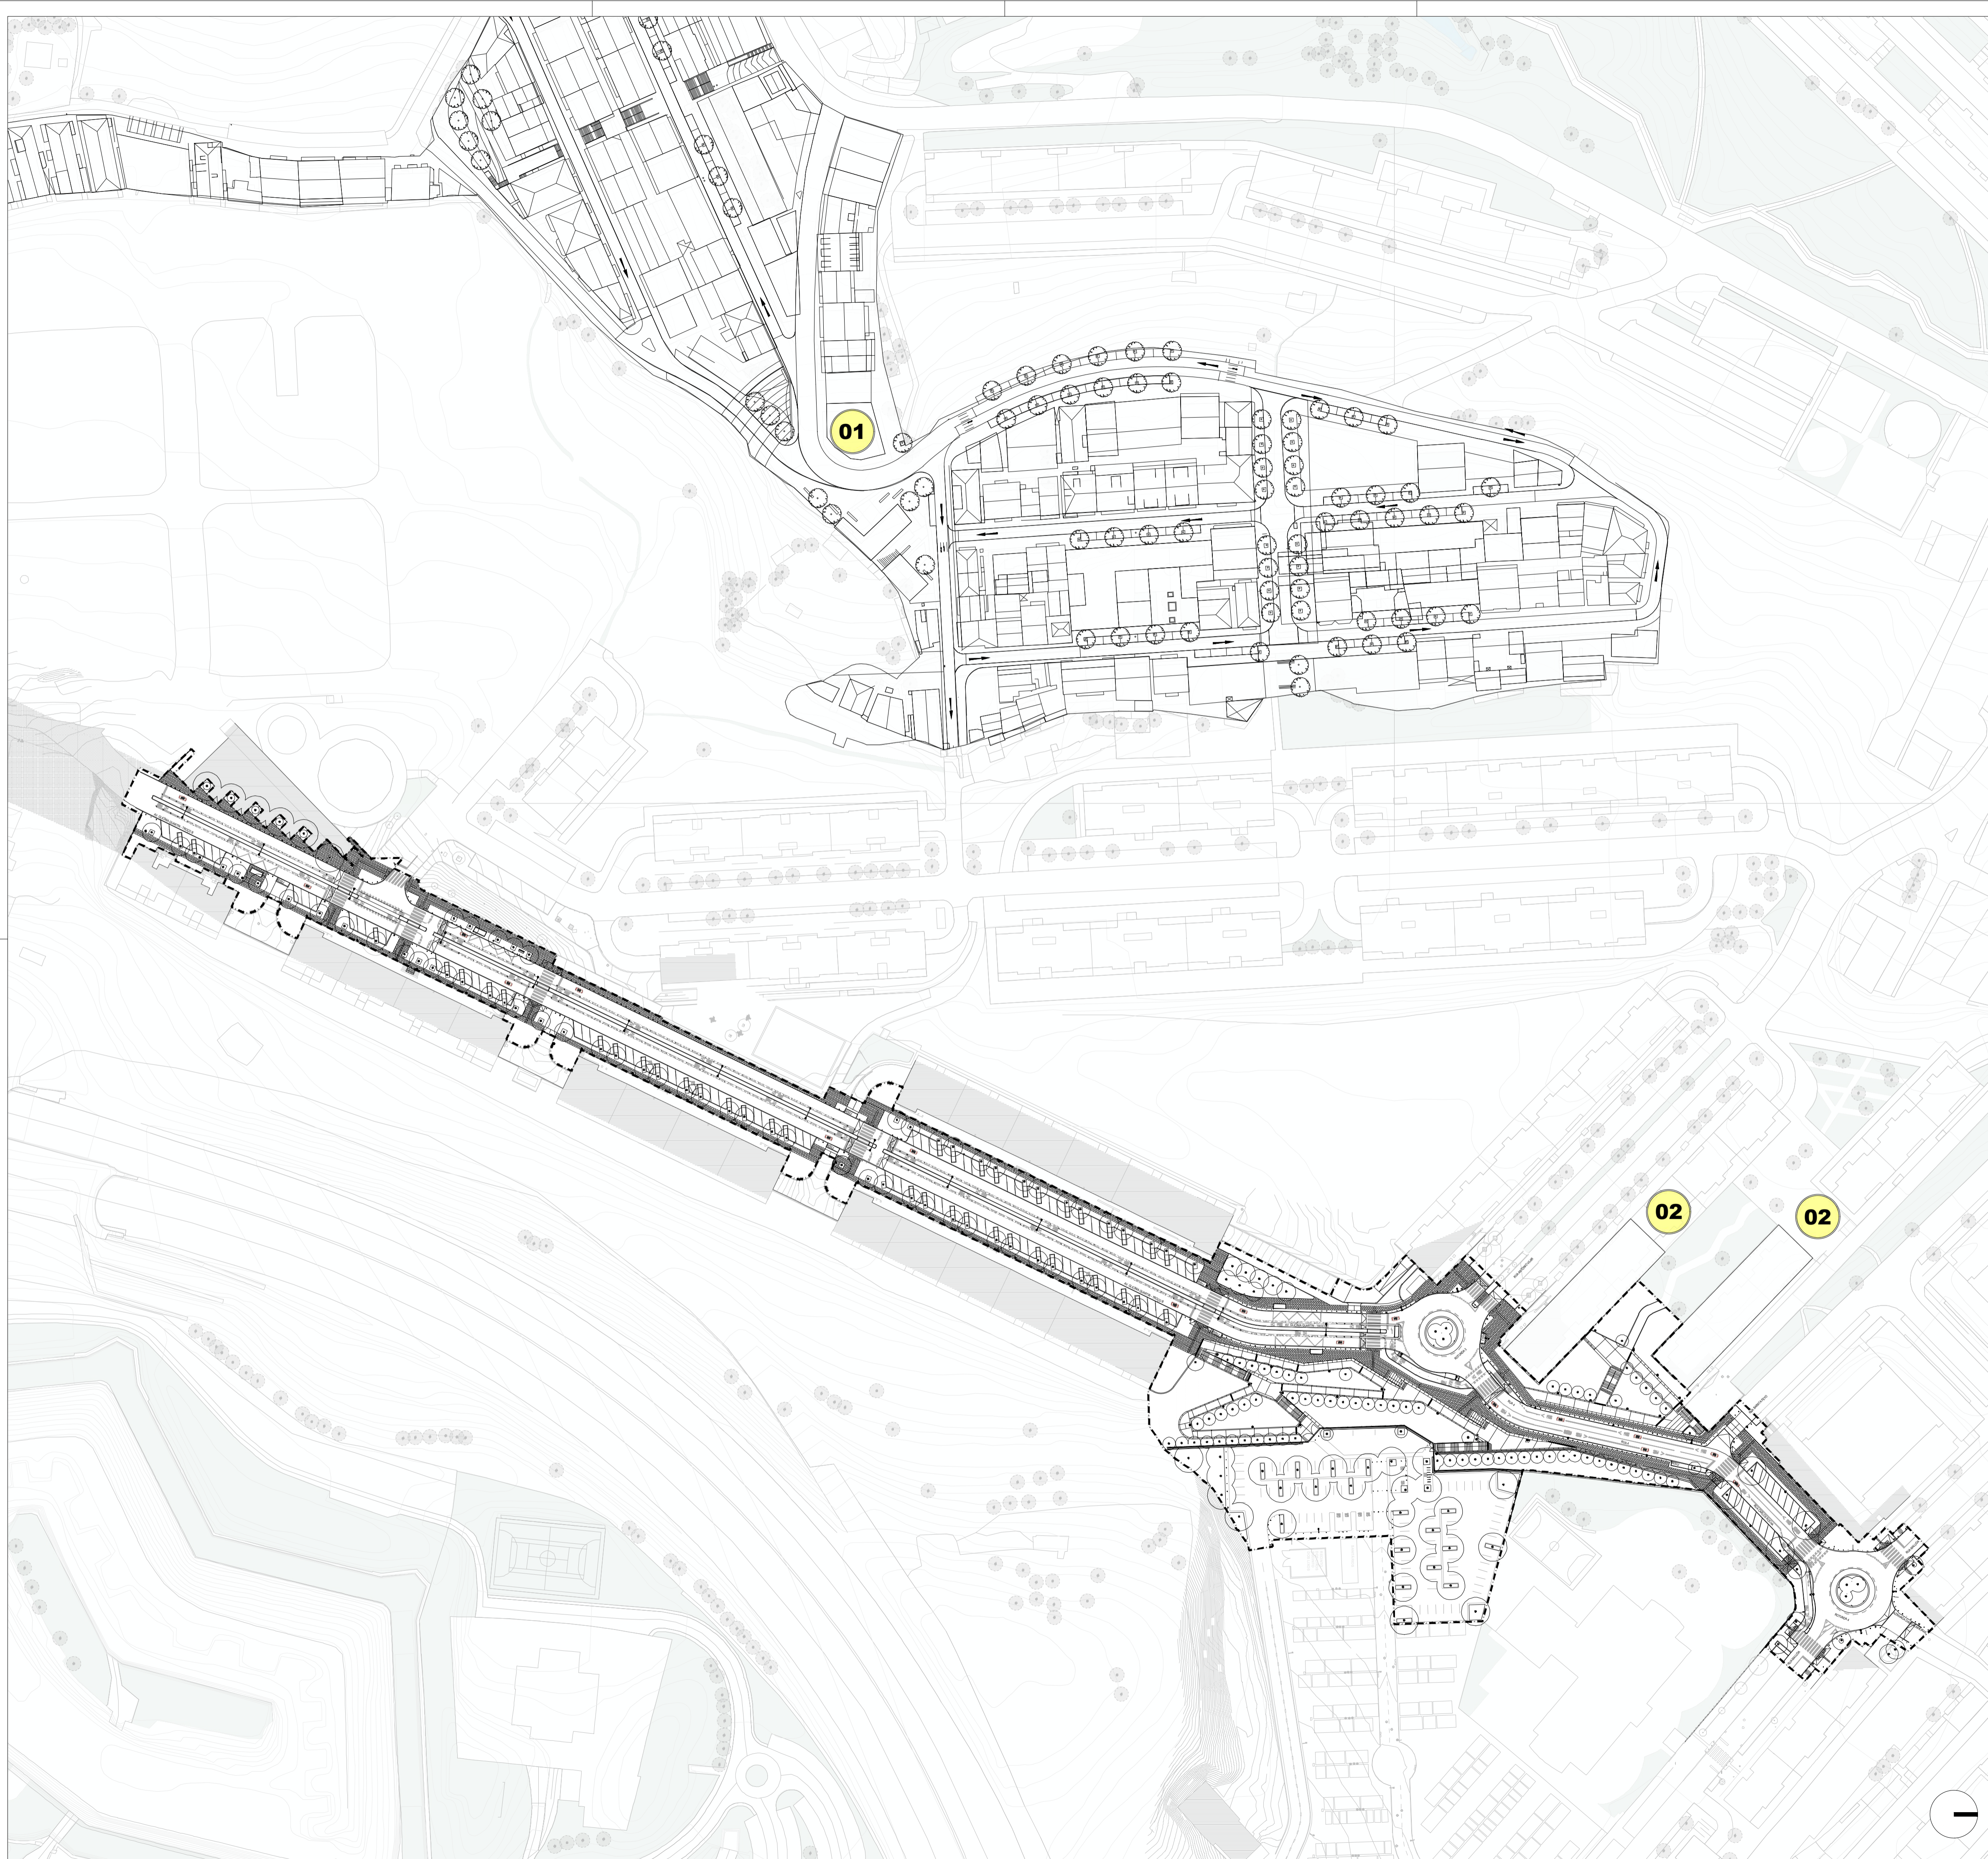

- OPERAÇÕES URBANÍSTICAS**
- 01 Reversão da AUGI da Qta. da Torrinha.
 - 02 Oportunidade para concretização de equipamentos de apoio local.

DESENHO

Limite de área de intervenção. (24.077,12 m2)

TODAS AS COTAS DEVERÃO SER LIDAS À COTA E NÃO À ESCALA E VERIFICADAS PELO EMPREITEIRO. QUALQUER DISCREPÂNCIA EXISTENTE ENTRE AS COTAS DE DIFERENTES PROJECTOS DEVERÁ SER RESOLVIDA REPORTANDO-SE À MALHA GERAL DO PROJECTO APÓS CONSULTA PRÉVIA E ATEMPADA AOS PROJECTISTAS DE ARQUITECTURA E DE ESTRUTURA.

AS COTAS RELATIVAS AO EXISTENTE BASEIAM-SE NO LEVANTAMENTO FORNECIDO PELO DOVIDE DE OBRA. QUALQUER EVENTUAL DISCREPÂNCIA ENTRE ESTAS E AS INDICADAS NO PROJECTO DEVERÁ SER RESOLVIDA APÓS CONSULTA PRÉVIA E ATEMPADA AOS PROJECTISTAS DE ARQUITECTURA MEDIANTE APRESENTAÇÃO DOS RESPECTIVOS ELEMENTOS DE PREPARAÇÃO DE OBRA POR PARTE DO EMPREITEIRO.

QUALQUER DISCREPÂNCIA EXISTENTE ENTRE DIFERENTES ELEMENTOS DESENHADOS OU ESCRITOS DO PROJECTO DEVERÁ SER RESOLVIDA APÓS CONSULTA PRÉVIA E ATEMPADA AOS PROJECTISTAS DE ARQUITECTURA MEDIANTE A APRESENTAÇÃO DOS RESPECTIVOS ELEMENTOS DE PREPARAÇÃO DE OBRA POR PARTE DO EMPREITEIRO.

Período	Descrição	Data	Desenhou	Verificou

Lisboa Ocidental SRU
 Sociedade de Reabilitação Urbana, E.M., S.A.
 Praça do Município 31, 1100-365 Lisboa

DIREÇÃO PROJETO ESPAÇO PÚBLICO
Código de Intervenção: SRU 0056 - 2017.623
Código de Contrato: nº 19041791-15DGS/2019


VIAS ESTRUTURANTES - ORU DE SANTA CLARA
 Requalificação da Avenida Glicínia Quartín

Projetos, Fiscalização e Consultoria
 Rua Alfredo da Silva, 11-B, 1300-040 Lisboa
 Tel. +351 213 619 380 email: profico@profico.pt

PROFICO
ENGINEERING SOLUTIONS

ARQUITECTURA	Fase: PROJETO EXECUÇÃO	Escala: 1 / 1000	Data: 24-03-2023
Título do Desenho: Planta Geral de Operações Urbanísticas		Desenho nº: 2.1.2.5-ARQ-PD.001.005	
Técnico Responsável: João Marrana	Colaboradores: M.Aruada, M.Morgado, R.Pereira	Revisão: 000	Nome do Ficheiro: 2.1.2.5-ARQ-PD.001.005 Dim. Folha: 841mm x 594mm

ESTE DESENHO É PROPRIEDADE DA LISBOA OCCIDENTAL SRU E NÃO PODE SER REPRODUZIDO, DIVULGADO OU COPIADO, NO TODO OU NA PARTE, SEM AUTORIZAÇÃO EXPRESSA RESERVADOS TODOS OS DIREITOS LEGISLAÇÃO EM VIGOR, DECRETO Nº 5483, DE 14 DE MARÇO, ALTERADO PELA LEI Nº 4618, DE 17 DE SETEMBRO.

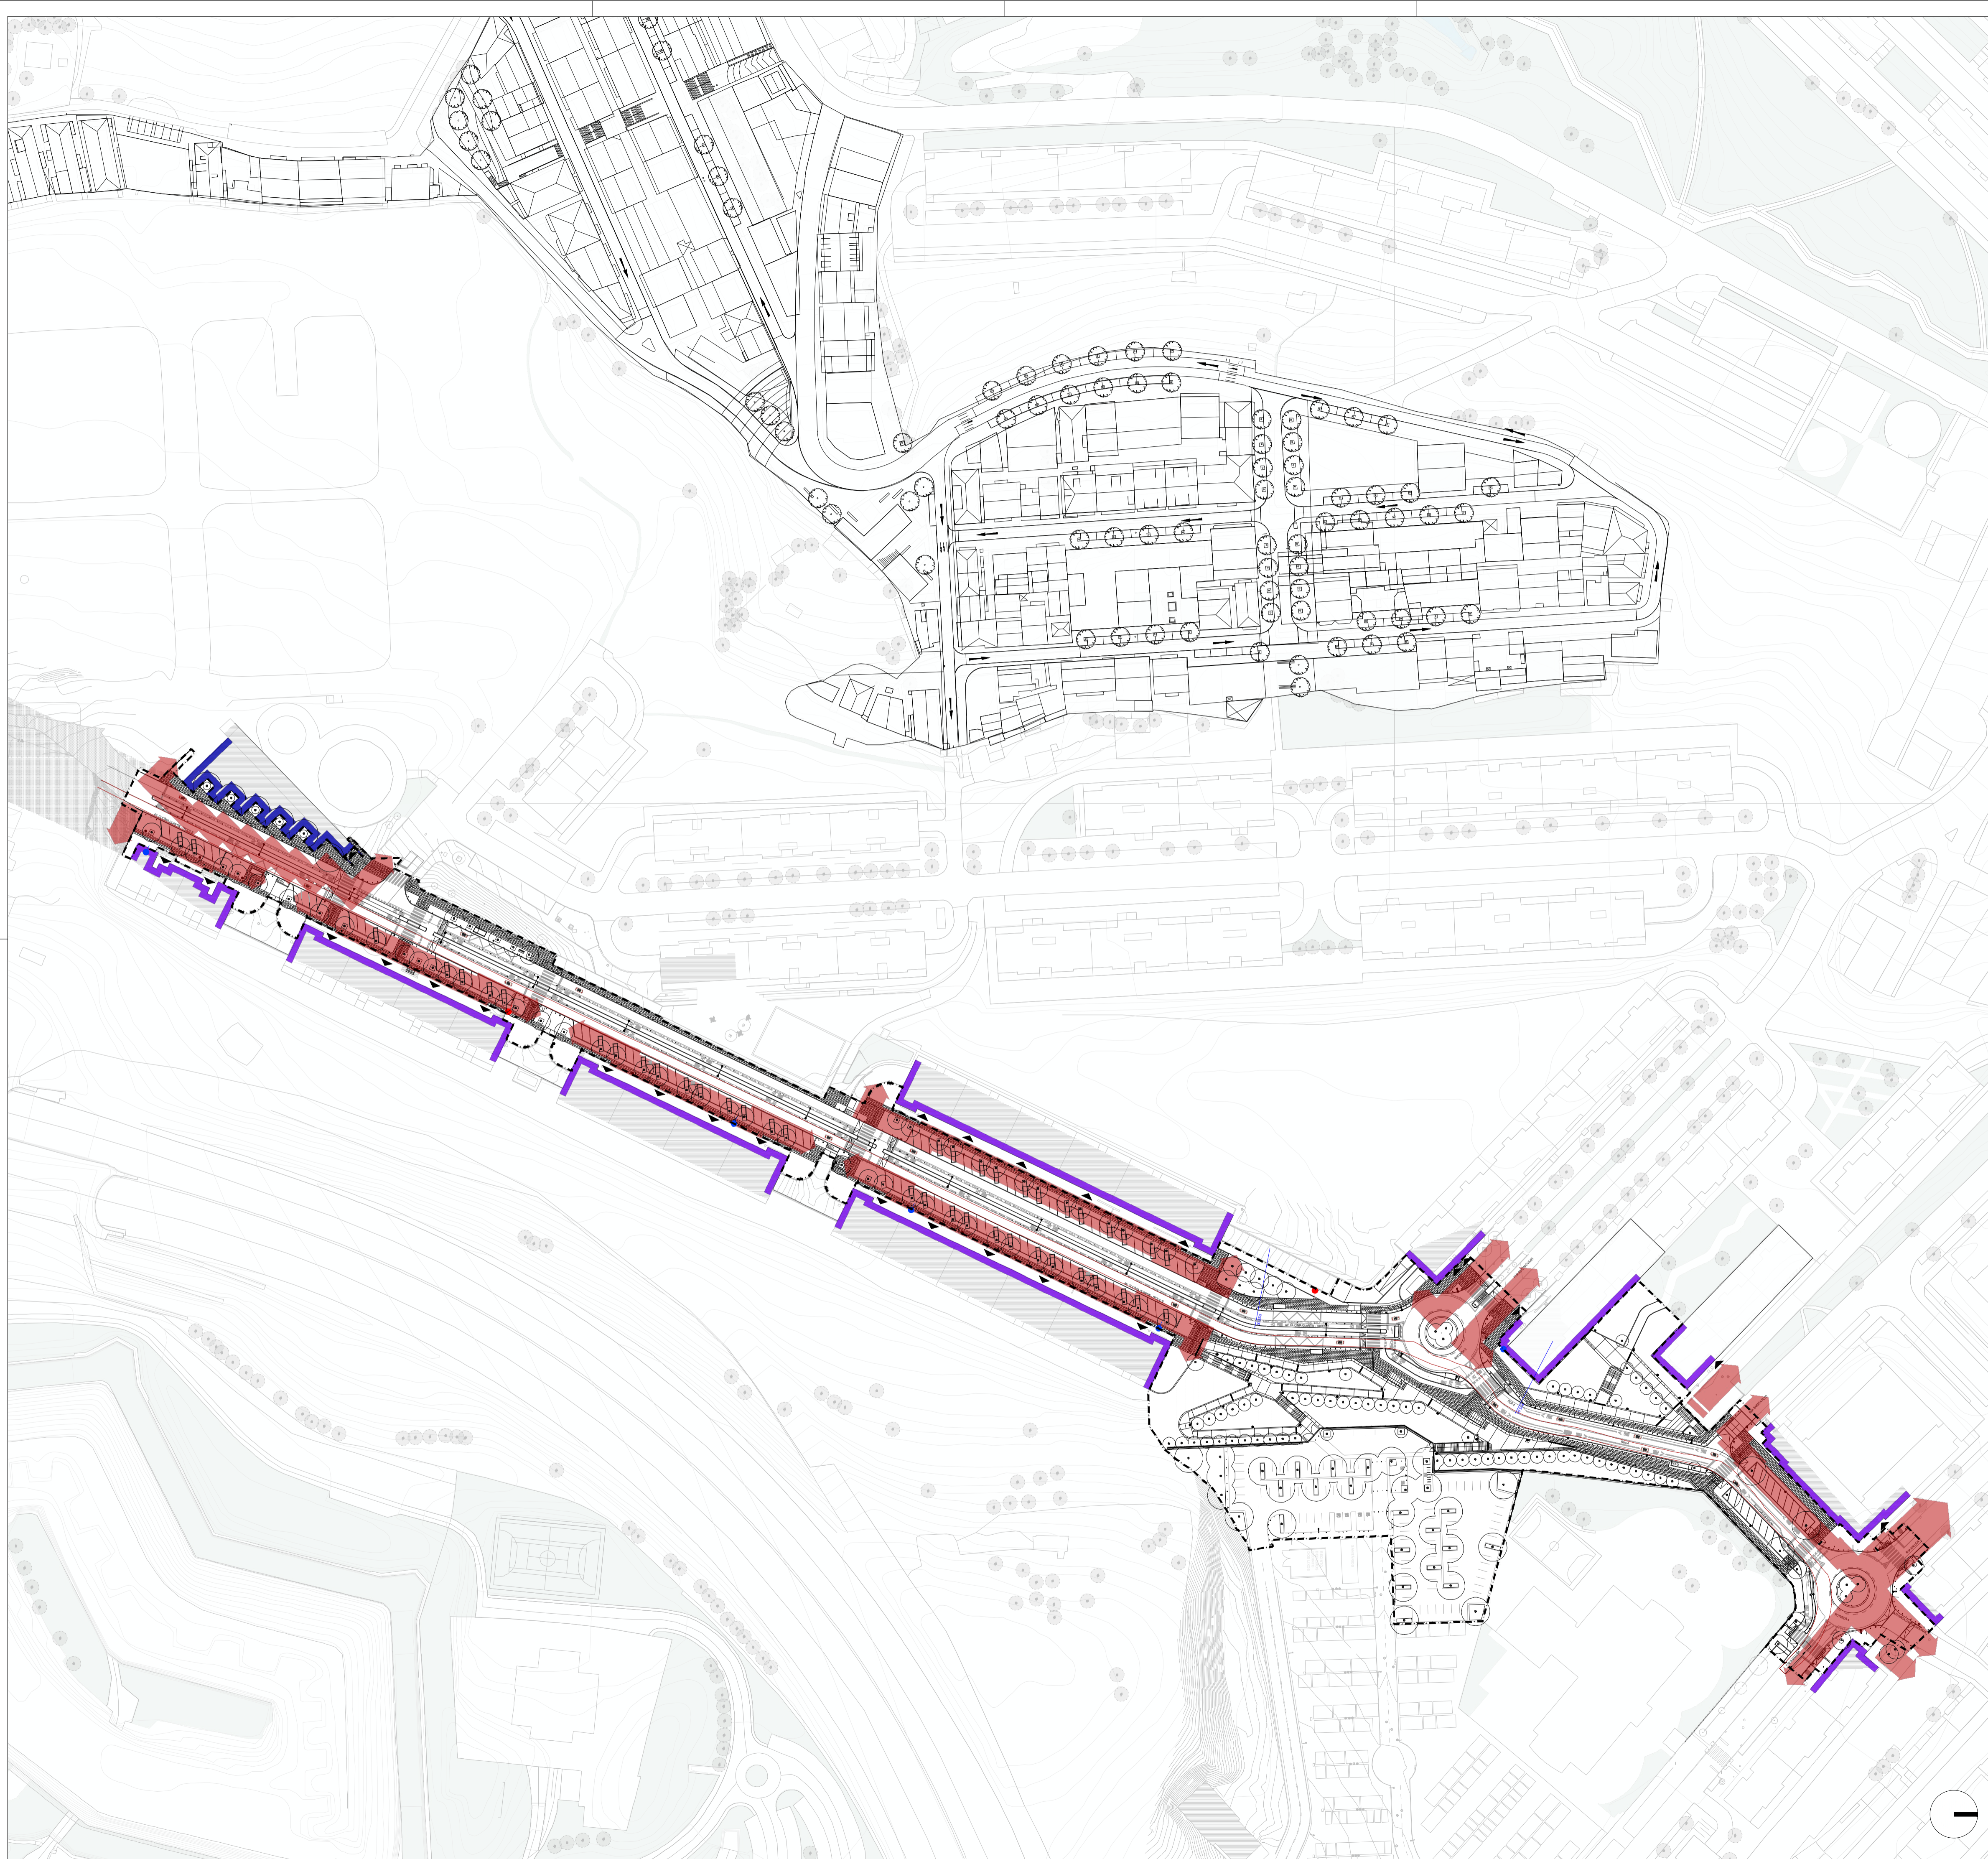

SEGURANÇA CONTRA INCÊNDIOS

- Rede Viária.
- Faixa de Operação.
- Edifícios de altura superior a 9 metros.
- Edifícios de altura não superior a 9 metros.
- Acesso pedonal a edifícios.
- Acesso a veículos emergência.
- Hidrante existente.
- Hidrante proposto.

DESENHO

- Limite de área de intervenção. (24.077,12 m²)

TODAS AS COTAS DEVERÃO SER LIDAS À COTA E NÃO À ESCALA E VERIFICADAS PELO EMPREITEIRO. QUALQUER DISCREPÂNCIA EXISTENTE ENTRE AS COTAS DE DIFERENTES PROJECTOS DEVERÁ SER RESOLVIDA REPORTANDO-SE À MALHA GERAL DO PROJECTO APÓS CONSULTA PRÉVIA E ATEMPADA AOS PROJECTISTAS DE ARQUITECTURA E DE ESTRUTURA.

AS COTAS RELATIVAS AO EXISTENTE BASEIAM-SE NO LEVANTAMENTO FORNECIDO PELO DOVIDE DE OBRA. QUALQUER EVENTUAL DISCREPÂNCIA ENTRE ESTAS E AS INDICADAS NO PROJECTO DEVERÁ SER RESOLVIDA APÓS CONSULTA PRÉVIA E ATEMPADA AOS PROJECTISTAS DE ARQUITECTURA MEDIANTE APRESENTAÇÃO DOS RESPECTIVOS ELEMENTOS DE PREPARAÇÃO DE OBRA POR PARTE DO EMPREITEIRO.

QUALQUER DISCREPÂNCIA EXISTENTE ENTRE DIFERENTES ELEMENTOS DESENHADOS OU ESCRITOS DO PROJECTO DEVERÁ SER RESOLVIDA APÓS CONSULTA PRÉVIA E ATEMPADA AOS PROJECTISTAS DE ARQUITECTURA MEDIANTE A APRESENTAÇÃO DOS RESPECTIVOS ELEMENTOS DE PREPARAÇÃO DE OBRA POR PARTE DO EMPREITEIRO.

Revisão	Descrição	Data	Desenhado	Verificado

SRU LISBOA OCCIDENTAL
 Sociedade de Reabilitação Urbana, E.M., S.A.
 Praça do Município 31, 1100-365 Lisboa

DIREÇÃO PROJETO ESPAÇO PÚBLICO

Código de Intervenção: SRU 0056 - 2017.623
 Código de Contrato: nº 19041791-15DGS/2019

VIAS ESTRUTURANTES - ORU DE SANTA CLARA
 Requalificação da Avenida Glicínia Quartín


Projectos:

PROFICO
 ENGINEERING SOLUTIONS


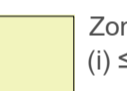
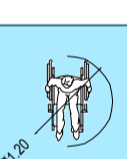



Projetos, Fiscalização e Consultoria
 Rua Alfredo da Silva, 11-B, 1300-040 Lisboa
 Tel. +351 213 619 380 email: profico@profico.pt

ARQUITECTURA	Fase: PROJETO EXECUÇÃO	Escala: 1 / 1000	Data: 24-03-2023
Título do Desenho: Plano Geral de Segurança Contra Incêndios	Desenho nº: 2.1.2.5-ARQ-PD.001.006		
Técnico Responsável: João Marrana	Colaboradores: M.Aruada, M.Morgado, R.Pereira	Revisão: 000	Nome do Ficheiro: 2.1.2.5-ARQ-PD.001.006 Dim. Folha: 841mm x 594mm

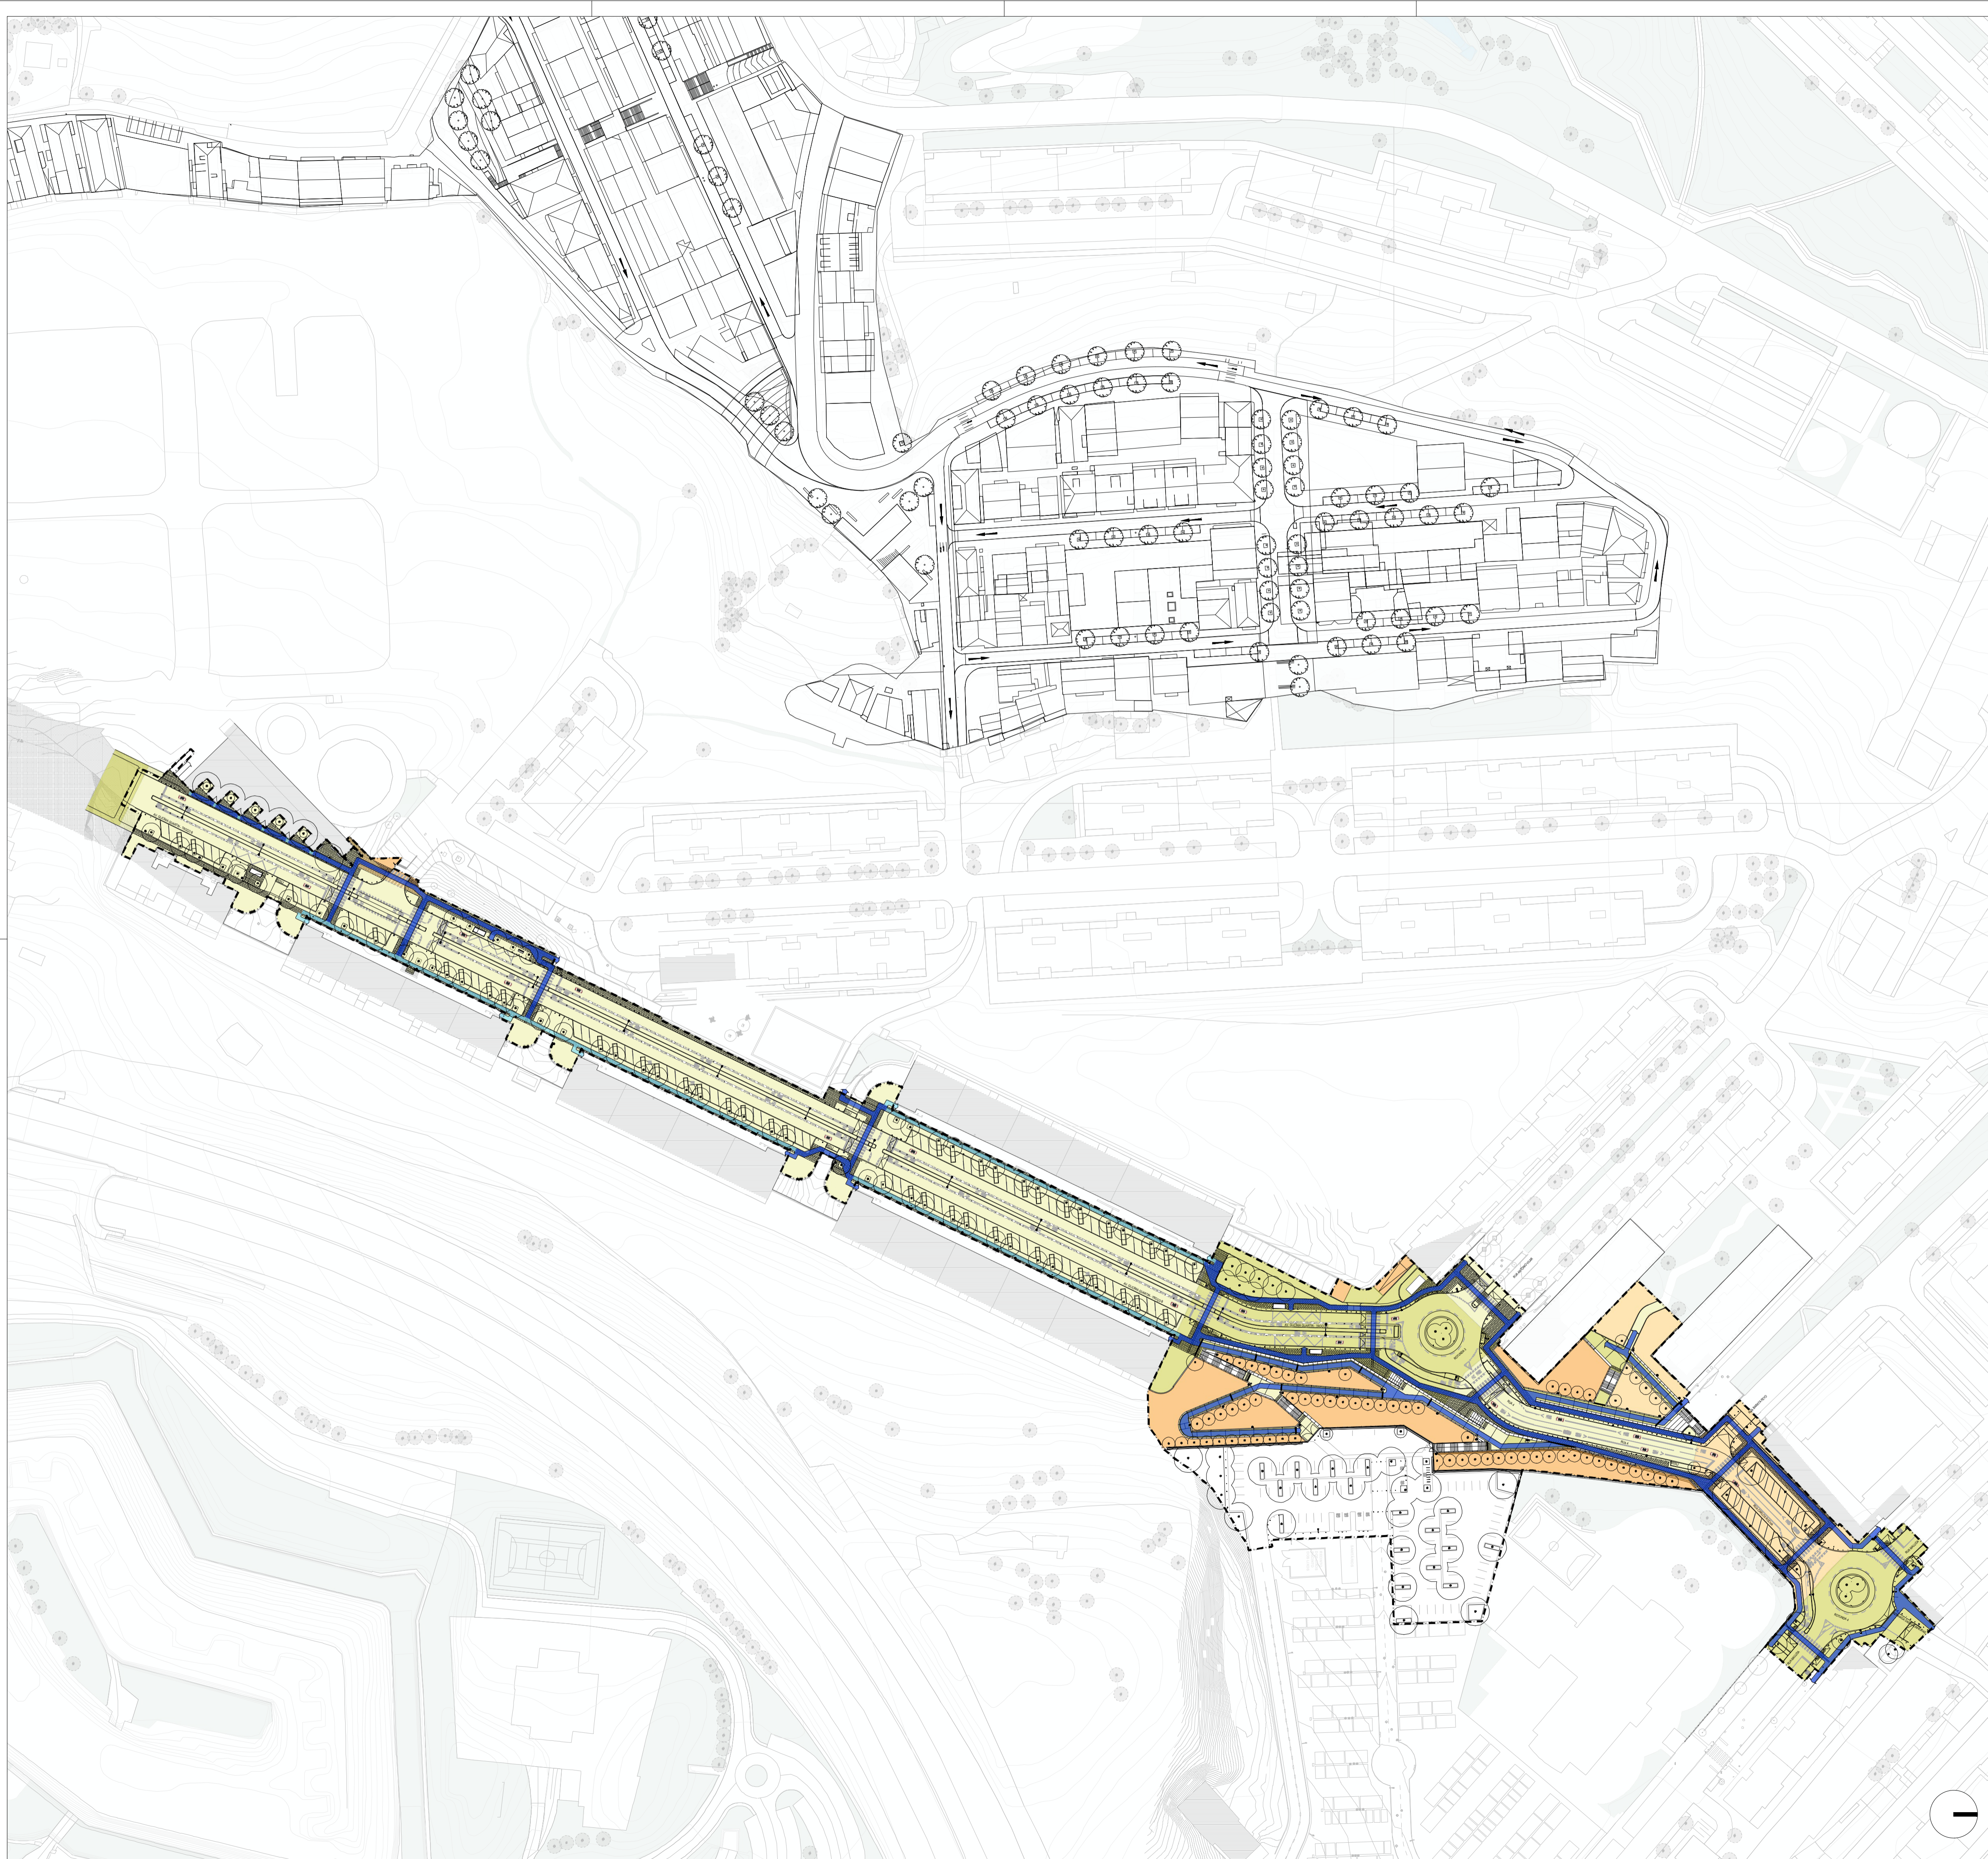
ESTE DESENHO É PROPRIEDADE DA LISBOA OCCIDENTAL, SRU E NÃO PODE SER REPRODUZIDO, DIVULGADO OU COPIADO, NO TODO OU NA PARTE, SEM AUTORIZAÇÃO EXPRESSA RESERVADOS TODOS OS DIREITOS LEGISLAÇÃO EM VIGOR, DECRETO Nº 53/83, DE 14 DE MARÇO, ALTERADO PELA LEI Nº 49/B, DE 17 DE SETEMBRO.



PLANO ACESSIBILIDADES

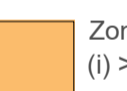	Percurso acessível. Largura livre não inferior a 1.50m.		Zonas com inclinação longitudinal (i) ≤ 3%.
	Percurso acessível. Largura livre inferior a 1.50m e não inferior a 1.20m.		Zonas com inclinação longitudinal 3% < (i) ≤ 5%.
			Zonas com inclinação longitudinal 5% < (i) ≤ 8%.
			Zonas com inclinação longitudinal (i) > 8%.

DESENHO

	Limite de área de intervenção. (24.077,12 m ²)
---	---

TODAS AS COTAS DEVERÃO SER LIDAS À COTA E NÃO À ESCALA E VERIFICADAS PELO EMPREITEIRO. QUALQUER DISCREPÂNCIA EXISTENTE ENTRE AS COTAS DE DIFERENTES PROJECTOS DEVERÁ SER RESOLVIDA REPORTANDO-SE À MALHA GERAL DO PROJECTO APÓS CONSULTA PRÉVIA E ATEMPIADA AOS PROJECTISTAS DE ARQUITECTURA E DE ESTRUTURA.

AS COTAS RELATIVAS AO EXISTENTE BASEIAM-SE NO LEVANTAMENTO FORNECIDO PELO DONO DE OBRA. QUALQUER EVENTUAL DISCREPÂNCIA ENTRE ESTAS E AS INDICADAS NO PROJECTO DEVERÁ SER RESOLVIDA APOÓS CONSULTA PRÉVIA E ATEMPIADA AOS PROJECTISTAS DE ARQUITECTURA MEDIANTE APRESENTAÇÃO DOS RESPECTIVOS ELEMENTOS DE PREPARAÇÃO DE OBRA POR PARTE DO EMPREITEIRO.

QUALQUER DISCREPÂNCIA EXISTENTE ENTRE DIFERENTES ELEMENTOS DESENHADOS OU ESCRITOS DO PROJECTO DEVERÁ SER RESOLVIDA APOÓS CONSULTA PRÉVIA E ATEMPIADA AOS PROJECTISTAS DE ARQUITECTURA MEDIANTE A APRESENTAÇÃO DOS RESPECTIVOS ELEMENTOS DE PREPARAÇÃO DE OBRA POR PARTE DO EMPREITEIRO.

Revisão	Descrição	Data	Desenhado	Verificado

SRU LISBOA OCCIDENTAL
Sociedade de Reabilitação Urbana, E.M., S.A.
Praça do Município 31, 1100-365 Lisboa

DIREÇÃO PROJETO ESPAÇO PÚBLICO

Código de Intervenção: SRU 0056 - 2017.623
Código de Contrato: nº 19041791-15DGES/2019

VIAS ESTRUTURANTES - ORU DE SANTA CLARA
Requalificação da Avenida Glicínia Quartín

Projectos:

PROFICO
ENGINEERING SOLUTIONS

Projetos, Fiscalização e Consultoria
Rua Alfredo da Silva, 11-B, 1300-040 Lisboa
Tel. +351 213 619 380 email: profico@profico.pt

ARQUITECTURA	Fase: PROJETO EXECUÇÃO	Escala: 1 / 1000	Data: 24-03-2023
Título do Desenho: Planta Geral de Percursos Acessíveis		Desenho nº: 2.1.2.5-ARQ-PD.001.007	
Técnico Responsável: João Marrana	Colaboradores: M.Aruda, M.Morgado, R.Pereira	Revisão: 000	Nome do Ficheiro: 2.1.2.5-ARQ-PD.001.007 Dim. Folha: 841mm x 594mm

ESTE DESENHO É PROPRIEDADE DA LISBOA OCCIDENTAL SRU E NÃO PODE SER REPRODUZIDO, DIVULGADO OU COPIADO, NO TODO OU NA PARTE, SEM AUTORIZAÇÃO EXPRESSA RESERVADOS TODOS OS DIREITOS LEGISLAÇÃO EM VIGOR (DECRETO Nº 58/81 DE 14 DE MARÇO, ALTERADO PELA LEI Nº 488, DE 17 DE SETEMBRO).