


- PARQUEMENTOS**
- ID Pormenores Percursos Cívicos
 - ID Pormenores Estacionamentos
 - ID Pormenores Paragens BUS
 - ID Pormenores Acessos Garagens
 - ID Pormenores Pavimentos (Cap.4)
 - ID Pormenores portais parque de estacionamento
 - ID Pormenor acesso norte ao parque estacionamento
 - ID Pormenor acesso sul ao parque estacionamento
 - ID Pormenor recorte tomada e largada passageiros
 - ID Pormenores calçadas candeias
 - ID Pormenores recortes contentores RSU
 - ID Pormenor grelhas ventilação metro
- LEGENDA DE INTERVENÇÃO**
- Limite de área de intervenção. (24.077,12 m²)
 - Área de influência da área de intervenção.

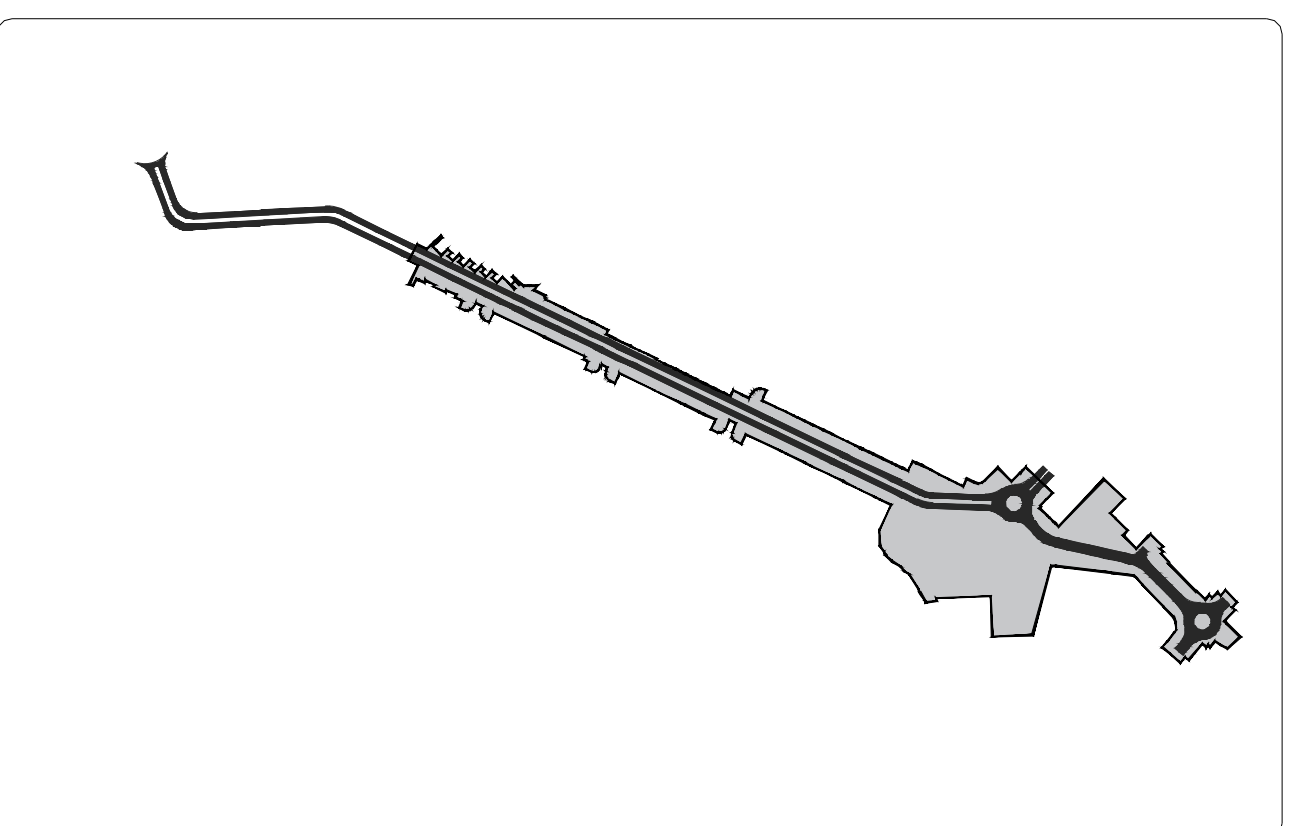

TODAS AS COTAS DEBEM SER LIDAS E COTAS E NÃO A ESCALA E VERIFICADAS PELO DESEMPENHO. QUALQUER DISCREPÂNCIA EXISTENTE ENTRE AS COTAS DE DIFERENTES PROJETOS DEBEM SER RESOLVIDAS REFORÇANDO-SE A MANEIRA DO PROJETO ARQUITETÓNICO PREVALEÇA E ATENDENDO AOS PROJETOS DE ARQUITECTURA E DE ESTRUTURA.

AS COTAS RELATIVAS AO ENTORNO ASSUMEM O VALOR DE REFERÊNCIA CORRESPONDENTE AO DADO DE COTA. QUALQUER EVENTUAL DISCREPÂNCIA ENTRE ESTE E OS PROJETOS DE ENTORNO DEBEM SER RESOLVIDAS ANTES DO COMEÇO DA OBRA. 

QUALQUER DISCREPÂNCIA EXISTENTE ENTRE DIFERENTES ELEMENTOS DESENHADOS DO PROJETO DEBEM SER RESOLVIDAS ANTES DO COMEÇO DA OBRA E ATENDENDO AOS PROJETOS DE ARQUITECTURA MEDIANTE A APRESENTAÇÃO DOS RESPECTIVOS ELEMENTOS DE PREPARAÇÃO DE OBRA POR PARTE DO DESEMPENHO.

Revista	Descrição	Data	Quantidade	Notas

SRU
Sociedade de Reabilitação Urbana, E.M., S.A.
Praça do Município 31, 1100-385 Lisboa
DIREÇÃO PROJETO ESPAÇO PÚBLICO







Capa de Intervenção: SRU/005_2021_001

VIAS ESTRUTURANTES - ORU DE SANTA CLARA
Requalificação da Avenida Glória Quart. 1

PROJETO
Projetos, Fiscalização e Consultoria
Rua Alfredo da Silva, 11-8, 1300-040 Lisboa
Tel. +351 213 619 380 email: profoico@profoico.pt

ARQUITETA	PROJETO EXECUÇÃO	ESCALA	DATA
Júlia Mesquita	N. Aires, M. Morgado, R. Pereira	1:1.000	24/03/2023

Este documento é propriedade de SRU/OCIDENTAL, S. A. e não pode ser reproduzido, divulgado ou copiado de qualquer forma sem a autorização expressa das respetivas entidades competentes.

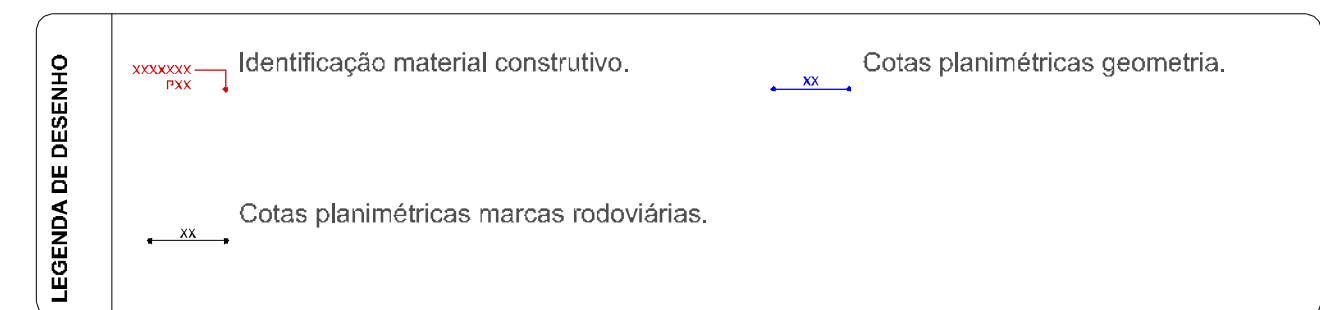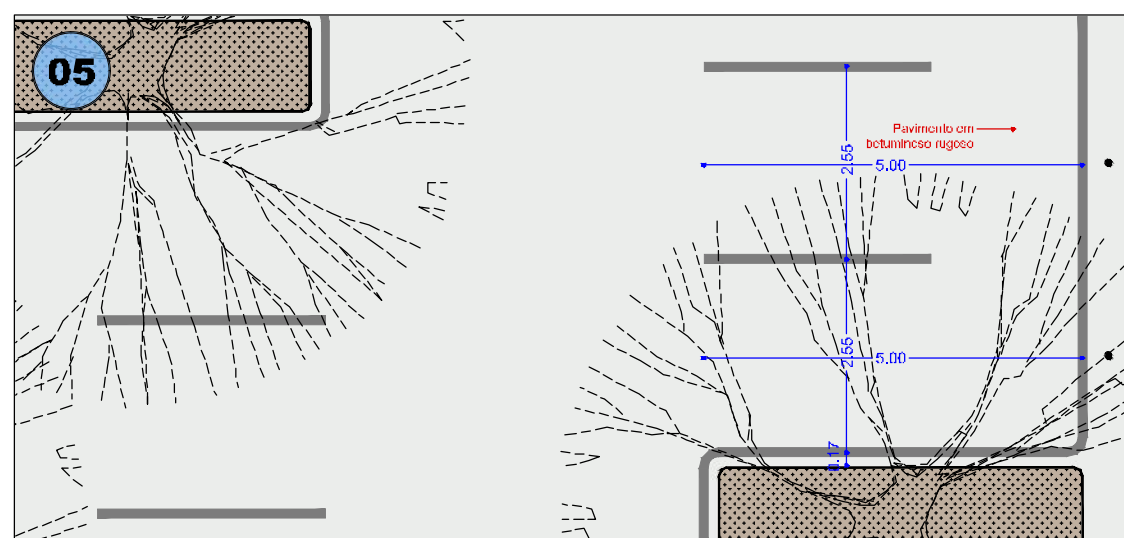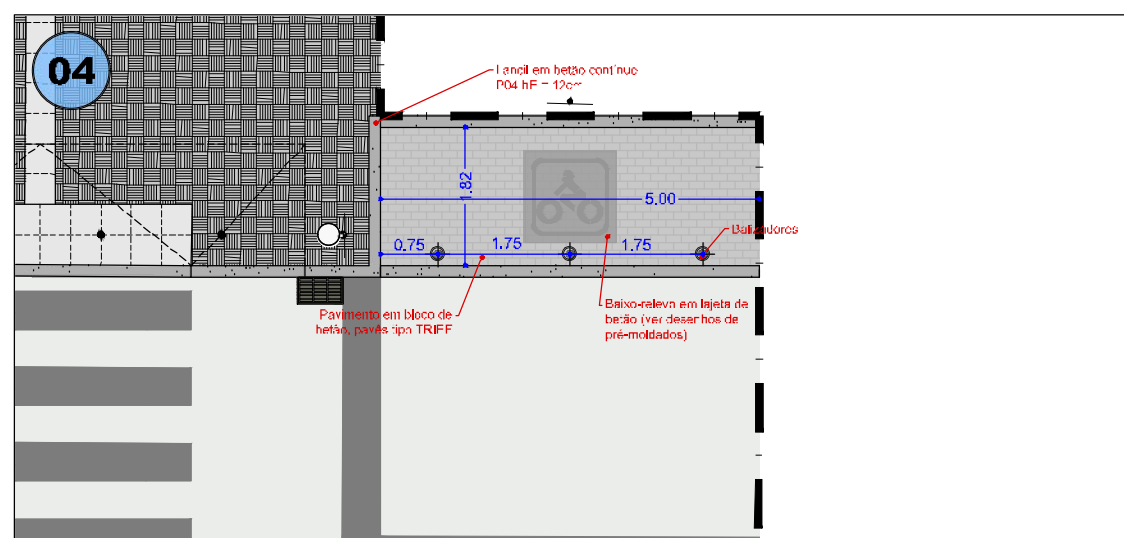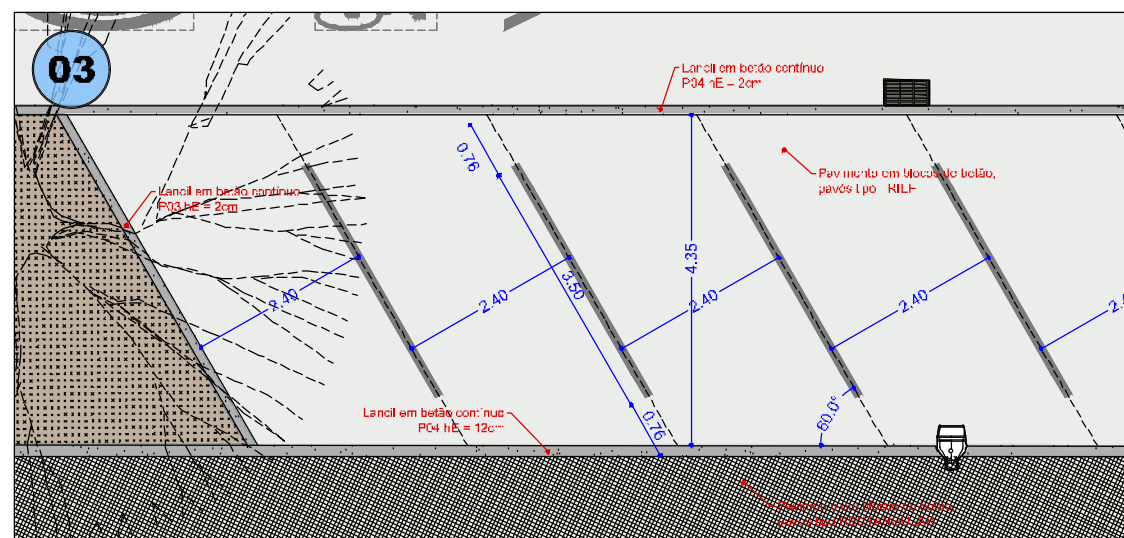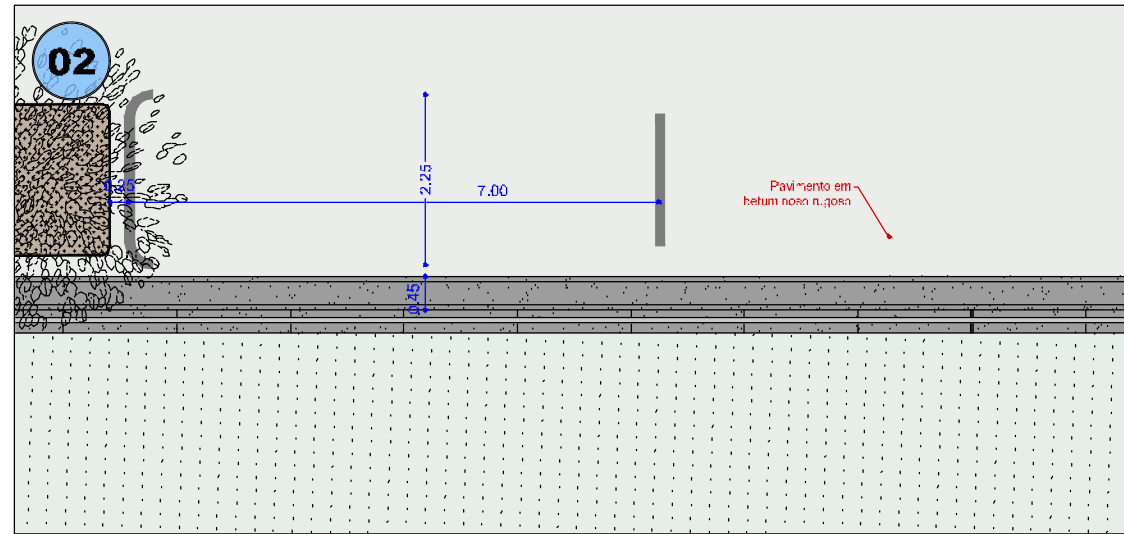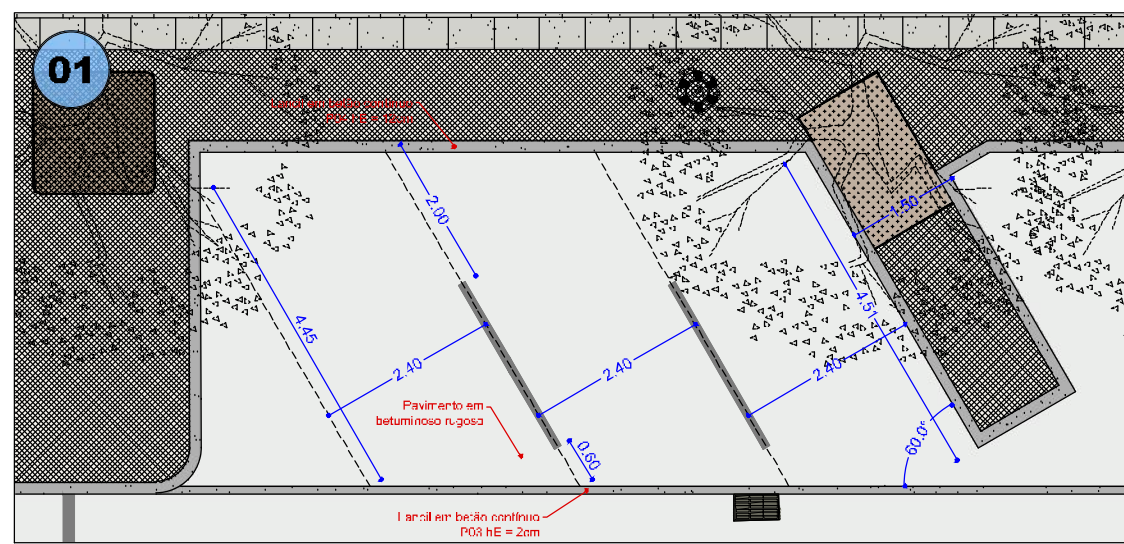

TODAS AS COTAS DEVERÃO SER LIDAS À COTA E NÃO À ESCALA E VERIFICADAS PELO EMPREITEIRO. QUALQUER DISCREPÂNCIA EXISTENTE ENTRE AS COTAS DE DIFERENTES PROJECTOS DEVERÁ SER RESOLVIDA REPORTANDO-SE À MALHA GERAL DO PROJECTO APOÓS CONSULTA PRÉVIA E ATEMPADA AOS PROJECTISTAS DE ARQUITECTURA E DE ESTRUTURA.

AS COTAS RELATIVAS AO EXISTENTE BASEIAM-SE NO LEVANTAMENTO FORNECIDO PELO DONO DE OBRA. QUALQUER EVENTUAL DISCREPÂNCIA ENTRE ESTAS E AS INDICADAS NO PROJECTO DEVERÁ SER RESOLVIDA APOÓS CONSULTA PRÉVIA E ATEMPADA AOS PROJECTISTAS DE ARQUITECTURA MEDIANTE APRESENTAÇÃO DOS RESPECTIVOS ELEMENTOS DE PREPARAÇÃO DE OBRA POR PARTE DO EMPREITEIRO.

QUALQUER DISCREPÂNCIA EXISTENTE ENTRE DIFERENTES ELEMENTOS DESENHADOS OU ESCRITOS DO PROJECTO DEVERÁ SER RESOLVIDA APOÓS CONSULTA PRÉVIA E ATEMPADA AOS PROJECTISTAS DE ARQUITECTURA MEDIANTE A APRESENTAÇÃO DOS RESPECTIVOS ELEMENTOS DE PREPARAÇÃO DE OBRA POR PARTE DO EMPREITEIRO.

Revisão:	Descrição:	Data:	Desenhador:	Verificador:

Lisboa Ocidental SRU
 Sociedade de Reabilitação Urbana, E.M., S.A.
 Praça do Município 31, 1100-365 Lisboa



DIREÇÃO PROJETO ESPAÇO PÚBLICO

Código de Intervenção:
 SRU 0056 - 2017.623

Código de Contrato, nº:
 19041791-15/DGES/2019

VIAS ESTRUTURANTES - ORU DE SANTA CLARA
 Requalificação da Avenida Glicínia Quartim




Projectistas:

Projetos, Fiscalização e Consultoria
 Rua Alfredo da Silva, 11-B, 1300-040 Lisboa
 Tel. +351 213 619 380 email: profico@profico.pt



ARQUITECTURA	Fase: PROJETO EXECUÇÃO	Escala: 1 / 100	Data: 24-03-2023
Título do Desenho: Pomeneiros - Estacionamento		Desenho nº: 2.1.2.5-ARQ-PD.010.003	
Técnico Responsável: João Marrana	Colaboradores: M.Arruda; M.Morgado; R.Pereira	Revisão: 000	Nome do Ficheiro: 2_1.2.5-ARQ-PD.010.003.dwg Dim. Folha: 420mm x 297mm

ESTE DESENHO É PROPRIEDADE DA LISBOA OCIDENTAL SRU E NÃO PODE SER REPRODUZIDO, DIVULGADO OU COPIADO, NO TODO OU NA PARTE, SEM AUTORIZAÇÃO EXPRESSA. RESERVADOS TODOS OS DIREITOS PELA LEGISLAÇÃO EM VIGOR (DECRETO Nº83/85, DE 14 DE MARÇO, ALTERADO PELA LEI Nº45/85, DE 17 DE SETEMBRO).

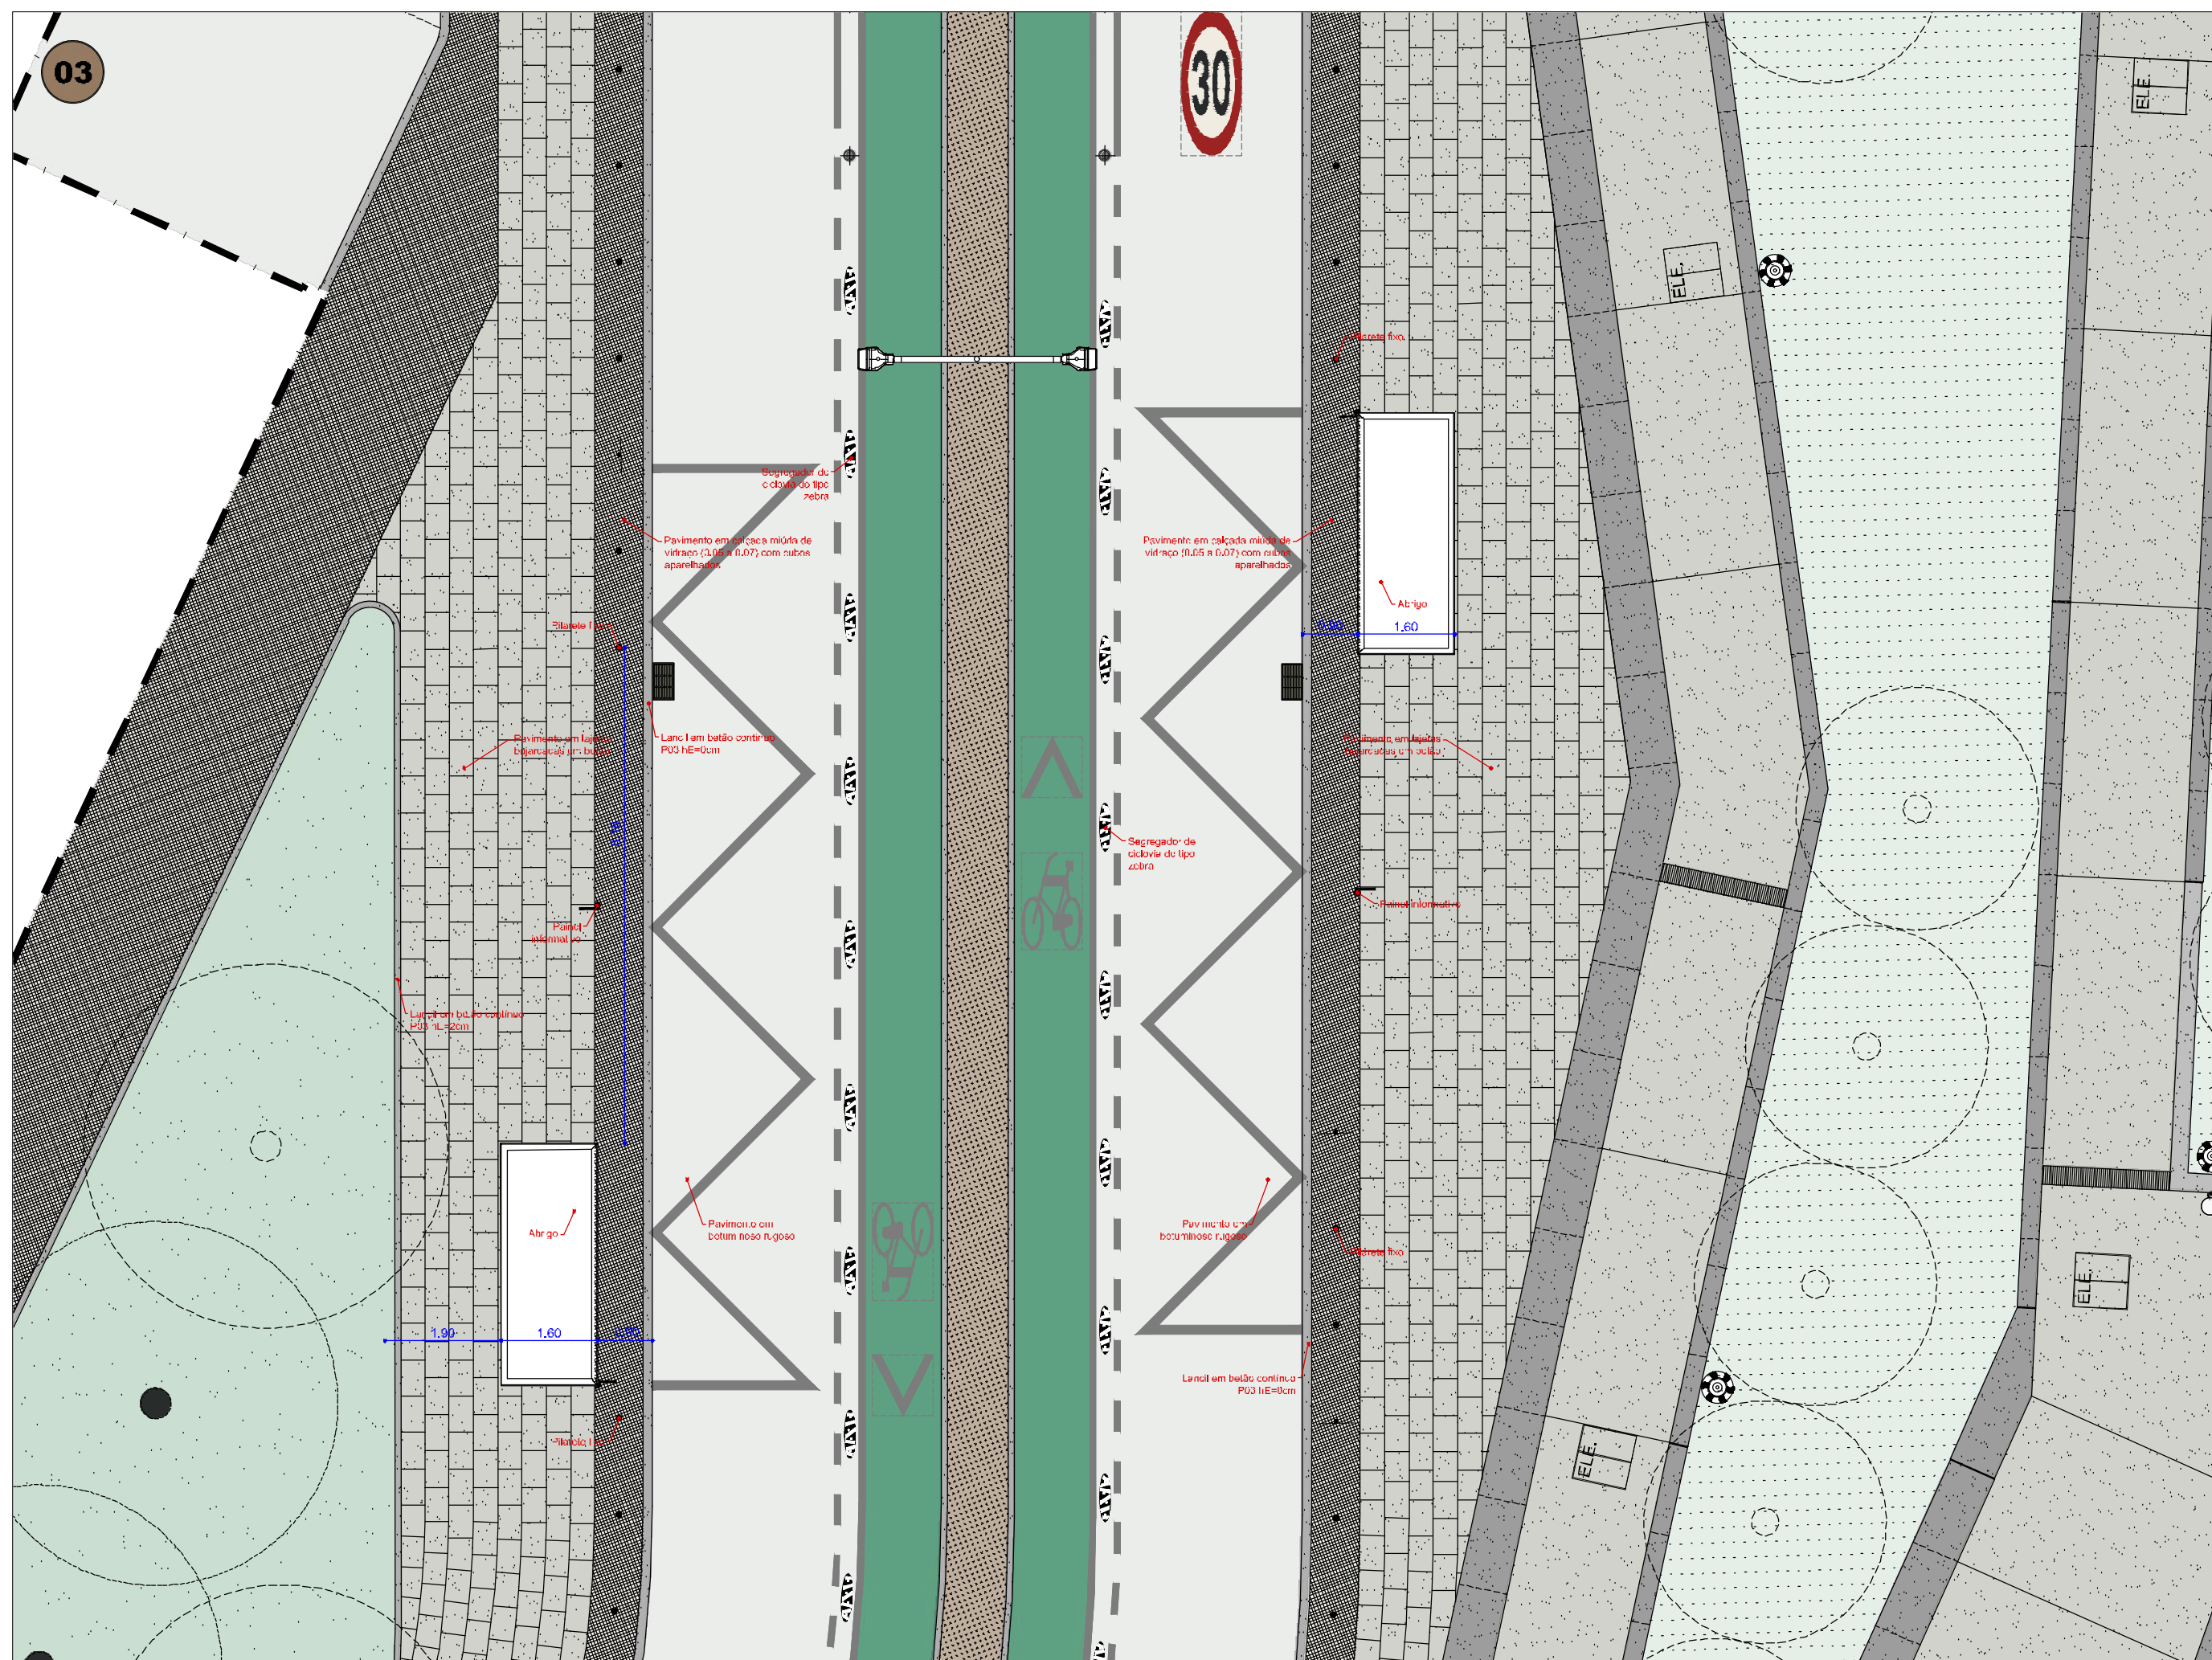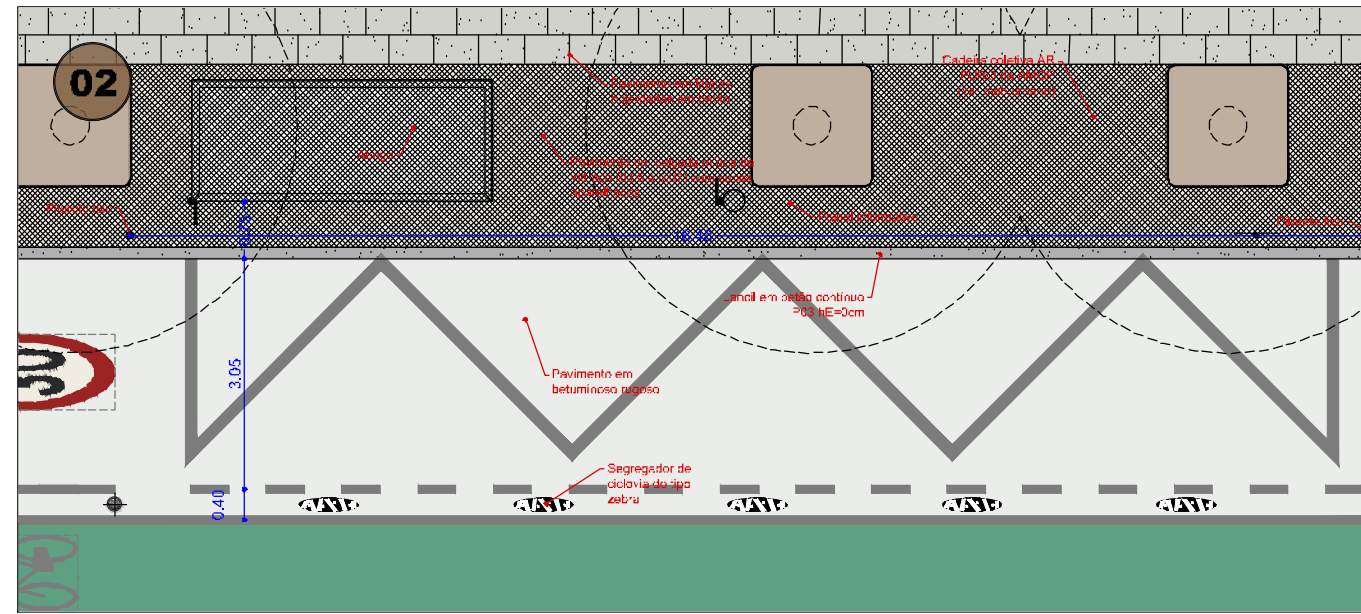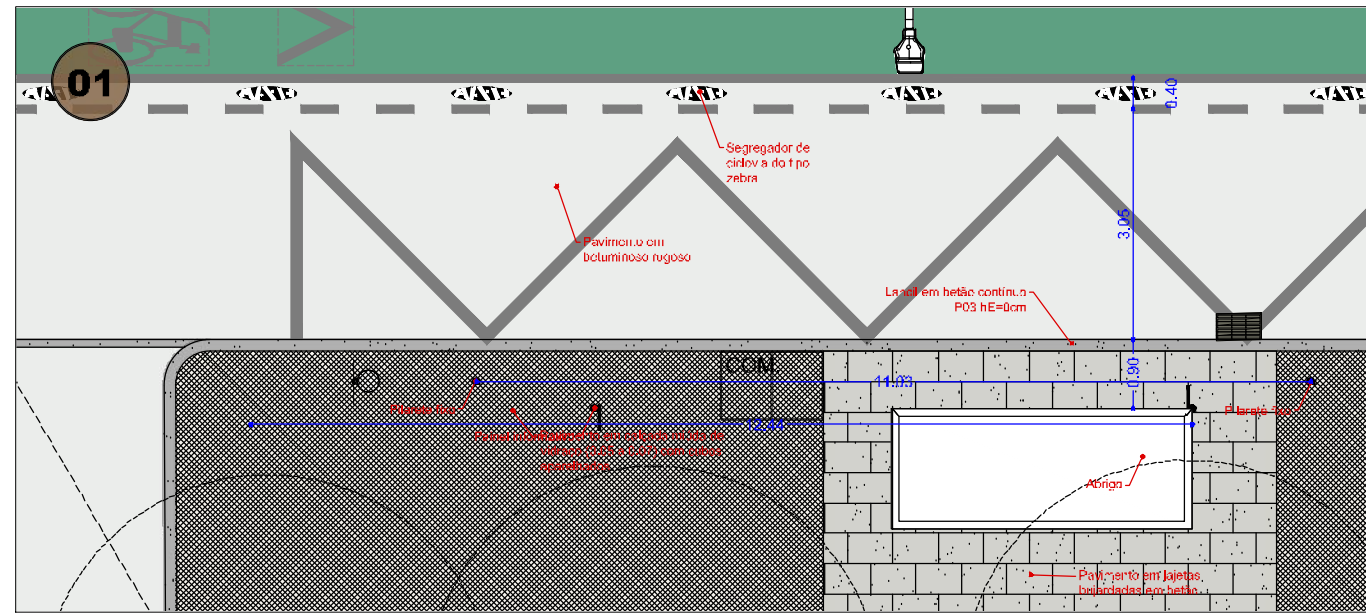

LEGENDA DE DESENHO

xxxxxxx PXX → Identificação material construtivo.
 xx → Cotas planimétricas geométricas.

xx → Cotas planimétricas marcas rodoviárias.

TODAS AS COTAS DEVERÃO SER LIDAS À COTA E NÃO À ESCALA E VERIFICADAS PELO EMPREITEIRO. QUALQUER DISCREPÂNCIA EXISTENTE ENTRE AS COTAS DE DIFERENTES PROJECTOS DEVERÁ SER RESOLVIDA REPORTANDO-SE À MALHA GERAL DO PROJECTO APÓS CONSULTA PRÉVIA E ATEMPADA AOS PROJECTISTAS DE ARQUITECTURA E DE ESTRUTURA.

AS COTAS RELATIVAS AO EXISTENTE BASEIAM-SE NO LEVANTAMENTO FORNECIDO PELO DONO DE OBRA. QUALQUER EVENTUAL DISCREPÂNCIA ENTRE ESTAS E AS INDICADAS NO PROJECTO DEVERÁ SER RESOLVIDA APÓS CONSULTA PRÉVIA E ATEMPADA AOS PROJECTISTAS DE ARQUITECTURA MEDIANTE APRESENTAÇÃO DOS RESPECTIVOS ELEMENTOS DE PREPARAÇÃO DE OBRA POR PARTE DO EMPREITEIRO.

QUALQUER DISCREPÂNCIA EXISTENTE ENTRE DIFERENTES ELEMENTOS DESENHADOS OU ESCRITOS DO PROJECTO DEVERÁ SER RESOLVIDA APÓS CONSULTA PRÉVIA E ATEMPADA AOS PROJECTISTAS DE ARQUITECTURA MEDIANTE A APRESENTAÇÃO DOS RESPECTIVOS ELEMENTOS DE PREPARAÇÃO DE OBRA POR PARTE DO EMPREITEIRO.

Revisão:	Descrição:	Data:	Desenhador:	Verificador:

Lisboa Ocidental SRU
Sociedade de Reabilitação Urbana, E.M., S.A.
Praça do Município 31, 1100-365 Lisboa

DIREÇÃO PROJETO ESPAÇO PÚBLICO

Código de Intervenção: SRU 0056 - 2017.623 Código de Contrato: nº 19041791-15/DGES/2019





VIAS ESTRUTURANTES - ORU DE SANTA CLARA
Requalificação da Avenida Glicínia Quartín

Projectistas: **Projetos, Fiscalização e Consultoria**
Rua Alfredo da Silva, 11-B, 1300-040 Lisboa
Tel. +351 213 619 380 email: profico@profico.pt



ARQUITECTURA	Fase: PROJETO EXECUÇÃO	Escala: 1 / 100	Data: 24-03-2023
Título do Desenho: Pormenores - Paragens BUS		Desenho nº: 2.1.2.5-ARQ-PD.010.004	
Técnico Responsável: João Marrana	Colaboradores: M.Arruda; M.Morgado; R.Pereira	Revisão: 000	Nome do Ficheiro: 2.1.2.5-ARQ-PD.010.004.dwg
			Dim. Folha: 594mm x 420mm

ESTE DESENHO É PROPRIEDADE DA LISBOA OCIDENTAL SRU E NÃO PODE SER REPRODUZIDO, DIVULGADO OU COPIADO, NO TODO OU NA PARTE, SEM AUTORIZAÇÃO EXPRESSA. RESERVADOS TODOS OS DIREITOS PELA LEGISLAÇÃO EM VIGOR (DECRETO Nº83/85, DE 14 DE MARÇO, ALTERADO PELA LEI Nº45/85, DE 17 DE SETEMBRO).

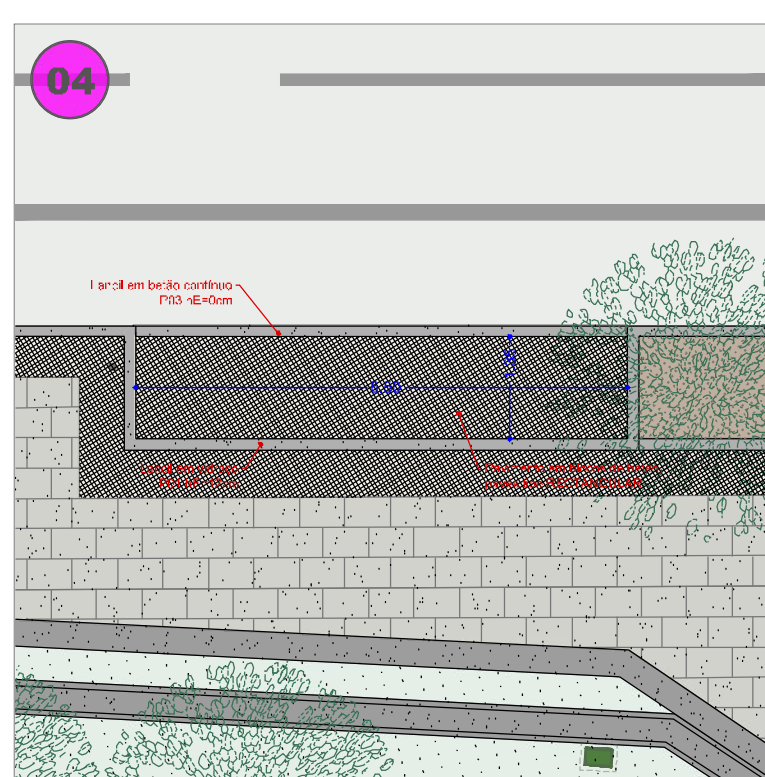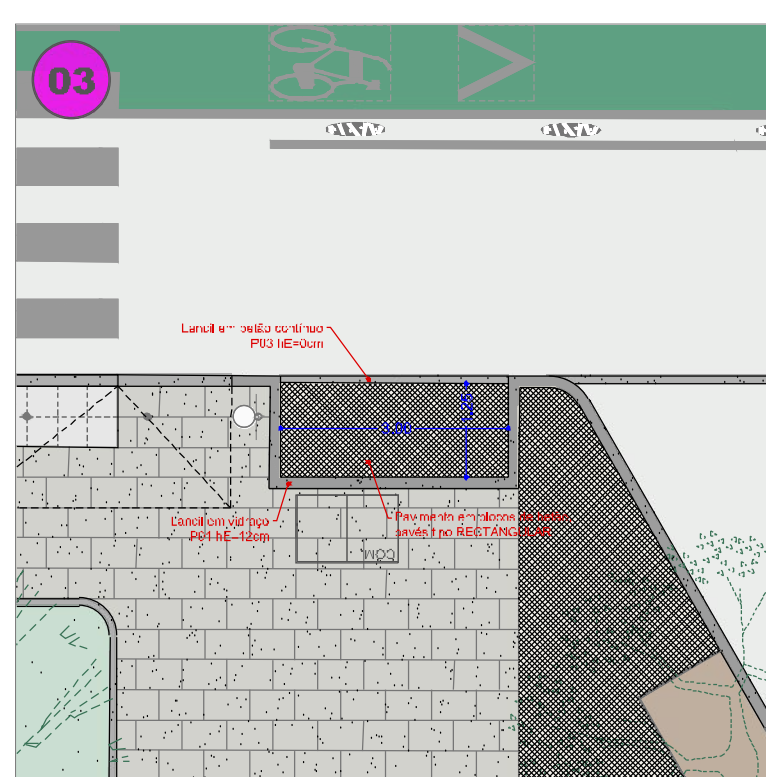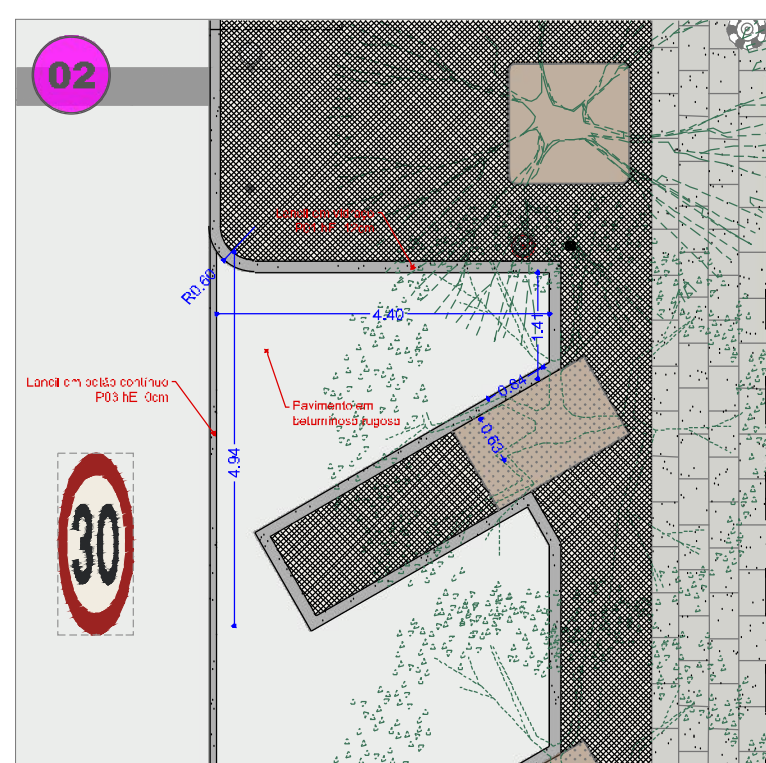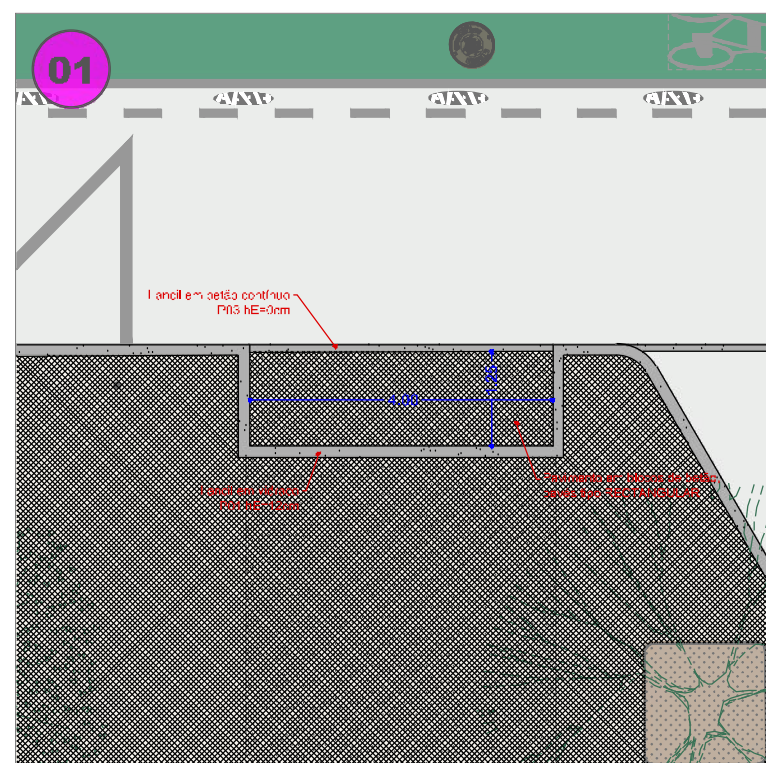

LEGENDA DE DESENHO		Identificação material construtivo.		Cotas planimétricas geométricas.
		Cotas planimétricas marcas rodoviárias.		

TODAS AS COTAS DEVERÃO SER LIDAS À COTA E NÃO À ESCALA E VERIFICADAS PELO EMPREITEIRO. QUALQUER DISCREPÂNCIA EXISTENTE ENTRE AS COTAS DE DIFERENTES PROJECTOS DEVERÁ SER RESOLVIDA REPORTANDO-SE À MALHA GERAL DO PROJECTO APOÓS CONSULTA PRÉVIA E ATEMPADA AOS PROJECTISTAS DE ARQUITECTURA E DE ESTRUTURA.

AS COTAS RELATIVAS AO EXISTENTE BASEIAM-SE NO LEVANTAMENTO FORNECIDO PELO DONO DE OBRA. QUALQUER EVENTUAL DISCREPÂNCIA ENTRE ESTAS E AS INDICADAS NO PROJECTO DEVERÁ SER RESOLVIDA APOÓS CONSULTA PRÉVIA E ATEMPADA AOS PROJECTISTAS DE ARQUITECTURA MEDIANTE APRESENTAÇÃO DOS RESPECTIVOS ELEMENTOS DE PREPARAÇÃO DE OBRA POR PARTE DO EMPREITEIRO.

QUALQUER DISCREPÂNCIA EXISTENTE ENTRE DIFERENTES ELEMENTOS DESENHADOS OU ESCRITOS DO PROJECTO DEVERÁ SER RESOLVIDA APOÓS CONSULTA PRÉVIA E ATEMPADA AOS PROJECTISTAS DE ARQUITECTURA MEDIANTE A APRESENTAÇÃO DOS RESPECTIVOS ELEMENTOS DE PREPARAÇÃO DE OBRA POR PARTE DO EMPREITEIRO.

Revisão:	Descrição:	Data:	Desenhador:	Verificador:
----------	------------	-------	-------------	--------------

Lisboa Ocidental SRU
Sociedade de Reabilitação Urbana, E.M., S.A.
Praça do Município 31, 1100-365 Lisboa

DIREÇÃO PROJETO ESPAÇO PÚBLICO

Código de Intervenção: SRU 0056 - 2017.623 Código de Contrato, nº: 19041791-15/DGES/2019

VIAS ESTRUTURANTES - ORU DE SANTA CLARA
Requalificação da Avenida Glicínia Quartim


Projectistas:

Projetos, Fiscalização e Consultoria
Rua Alfredo da Silva, 11-B, 1300-040 Lisboa
Tel. +351 213 619 380 email: profico@profico.pt





ARQUITECTURA	Fase: PROJETO EXECUÇÃO	Escala: 1 / 100	Data: 24-03-2023
Título do Desenho: Pormenores - Recortes RSU		Desenho nº: 2.1.2.5-ARQ-PD.010.005	
Técnico Responsável: João Marrana	Colaboradores: M.Arruda; M.Morgado; R.Pereira	Revisão: 000	Nome do Ficheiro: 2_1.2.5-ARQ-PD.010.005.dwg Dim. Folha: 594mm x 420mm

ESTE DESENHO É PROPRIEDADE DA LISBOA OCIDENTAL SRU E NÃO PODE SER REPRODUZIDO, DIVULGADO OU COPIADO, NO TODO OU NA PARTE, SEM AUTORIZAÇÃO EXPRESSA. RESERVADOS TODOS OS DIREITOS PELA LEGISLAÇÃO EM VIGOR (DECRETO Nº63/85, DE 14 DE MARÇO, ALTERADO PELA LEI Nº45/85, DE 17 DE SETEMBRO).

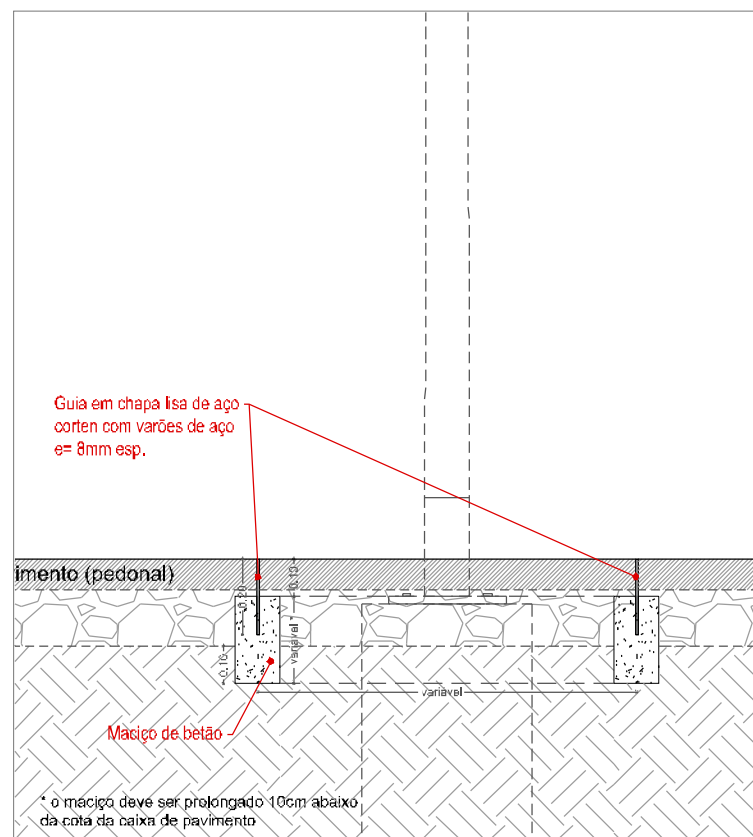

Pormenor tipo da guia em chapa lisa de aço corten | escala 1:20

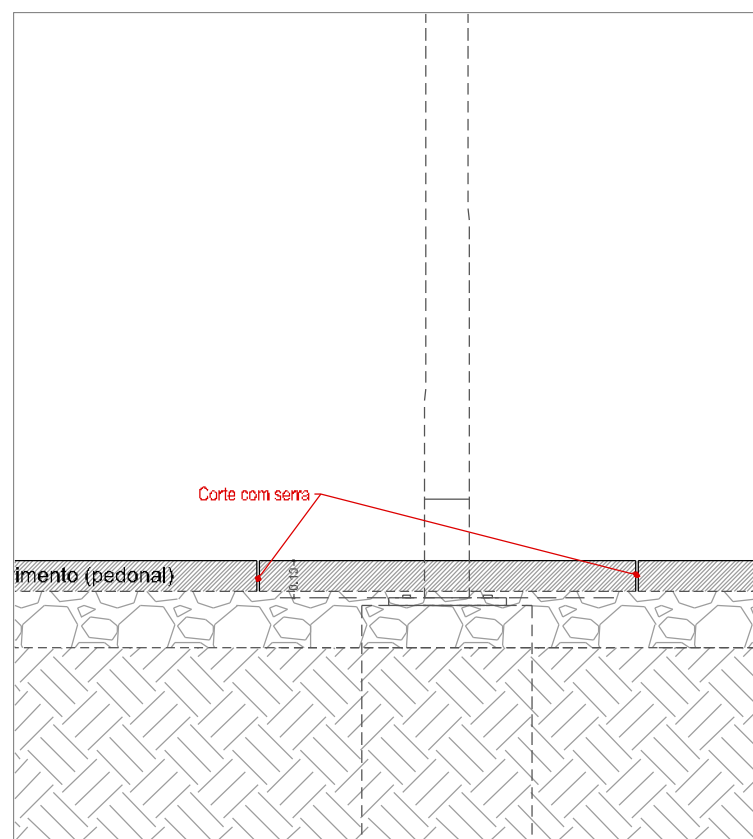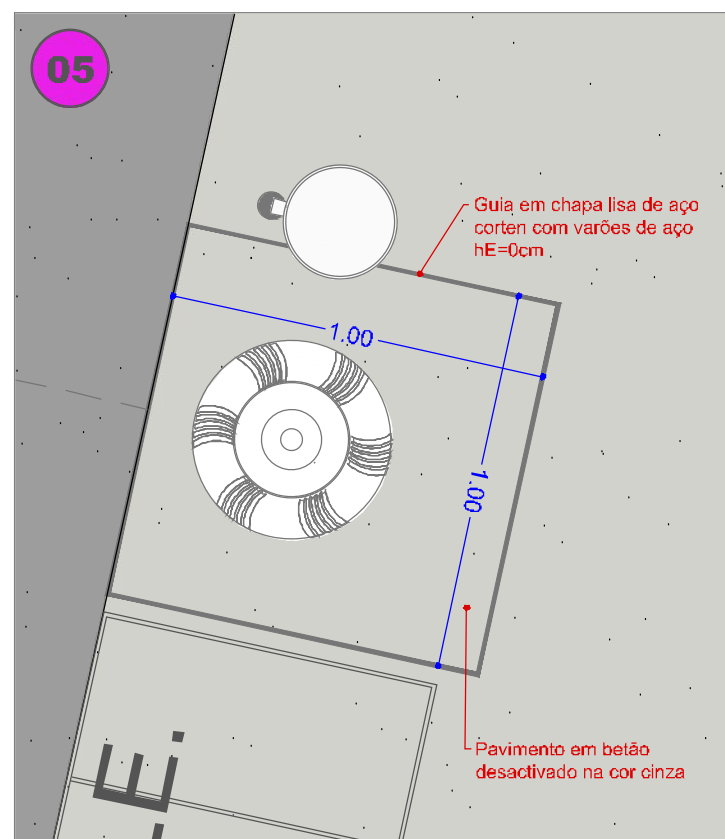

Pormenor tipo da junta realizada com serra | escala 1:20

LEGENDA DE DESENHO	xxxxxxx PXX	Identificação material construtivo.	xx	Cotas planimétricas geometria.
	xx	Cotas planimétricas marcas rodoviárias.		

TODAS AS COTAS DEVERÃO SER LIDAS A COTA E NÃO À ESCALA E VERIFICADAS PELO EMPREITEIRO. QUALQUER DISCREPÂNCIA EXISTENTE ENTRE AS COTAS DE DIFERENTES PROJECTOS DEVERÁ SER RESOLVIDA REPORTANDO-SE À MALHA GERAL DO PROJECTO APÓS CONSULTA PRÉVIA E ATEMPADA AOS PROJECTISTAS DE ARQUITECTURA E DE ESTRUTURA.

AS COTAS RELATIVAS AO EXISTENTE BASEIAM-SE NO LEVANTAMENTO FORNECIDO PELO DONO DE OBRA. QUALQUER EVENTUAL DISCREPÂNCIA ENTRE ESTAS E AS INDICADAS NO PROJECTO DEVERÁ SER RESOLVIDA APÓS CONSULTA PRÉVIA E ATEMPADA AOS PROJECTISTAS DE ARQUITECTURA MEDIANTE APRESENTAÇÃO DOS RESPECTIVOS ELEMENTOS DE PREPARAÇÃO DE OBRA POR PARTE DO EMPREITEIRO.

QUALQUER DISCREPÂNCIA EXISTENTE ENTRE DIFERENTES ELEMENTOS DESENHADOS OU ESCRITOS DO PROJECTO DEVERÁ SER RESOLVIDA APÓS CONSULTA PRÉVIA E ATEMPADA AOS PROJECTISTAS DE ARQUITECTURA MEDIANTE A APRESENTAÇÃO DOS RESPECTIVOS ELEMENTOS DE PREPARAÇÃO DE OBRA POR PARTE DO EMPREITEIRO.

Revisão:	Descrição:	Data:	Desenhou:	Verificou:
----------	------------	-------	-----------	------------

Lisboa Ocidental SRU
Sociedade de Reabilitação Urbana, E.M., S.A.
Praça do Município 31, 1100-365 Lisboa

DIREÇÃO PROJETO ESPAÇO PÚBLICO

Código de Intervenção:
SRU 0056 - 2017.623

Código de Contrato, nº:
19041791-15/DGES/2019

VIAS ESTRUTURANTES - ORU DE SANTA CLARA
Requalificação da Avenida Glicinia Quartín

Projectistas:

Projetos, Fiscalização e Consultoria
Rua Alfredo da Silva, 11-B, 1300-040 Lisboa
Tel. +351 213 619 380 email: profico@profico.pt

PROFICO
ENGINEERING SOLUTIONS

ARQUITECTURA	Fase: PROJETO EXECUÇÃO	Escala: 1 / 20	Data: 24-03-2023
Título do Desenho: Pormenores - Caldeiras Candeeiros		Desenho nº: 2.1.2.5-ARQ-PD.010.006	
Técnico Responsável: João Marrana	Colaboradores: M.Arruda; M.Morgado; R.Pereira	Revisão: 000	Nome do Ficheiro: 2.1.2.5-ARQ-PD.010.006.dwg Dim. Folha: 420mm x 297mm

ESTE DESENHO É PROPRIEDADE DA LISBOA OCIDENTAL SRU E NÃO PODE SER REPRODUZIDO, DIVULGADO OU COPIADO, NO TODO OU NA PARTE, SEM AUTORIZAÇÃO EXPRESSA. RESERVADOS TODOS OS DIREITOS PELA LEGISLAÇÃO EM VIGOR (DECRETO Nº63/85, DE 14 DE MARÇO, ALTERADO PELA LEI Nº45/85, DE 17 DE SETEMBRO).