


TCSP - LOURES / ODIVELAS
INTEGRAÇÃO NO DESENHO URBANO

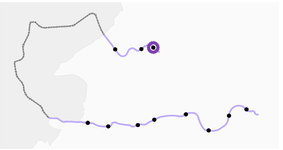

LEGENDA:

- LIMITE ADMINISTRATIVO
- ÁREA DE INTERVENÇÃO
- CICLOVIA
- RODOVIA
- PASSEIOS
- ATRAVESSAMENTO RODOVIÁRIO DO CORREDOR TCSP
- ATRAVESSAMENTO PEDONAL DO CORREDOR TCSP
- CIRCULAÇÃO NOS PARQUES DE ESTACIONAMENTO
- ESTACIONAMENTO PROPOSTO
- ESTACIONAMENTO EXISTENTE
- ESPAÇOS VERDES
- ÁRVORES

CÂMARA MUNICIPAL DE LOURES
DEPARTAMENTO DE PLANEAMENTO URBANO
DIVISÃO DE ESTUDOS E PLANEAMENTO URBANO

TCSP- LINHA VIOLETA
PROGRAMA PRELIMINAR
Projecto de Reordenamento Urbano

REORDENAMENTO URBANO
TROÇO 1 - PLANTA

D1-08

ESCALA 1:1000 **23-08-2023**



TCSP - LOURES / ODIVELAS

INTEGRAÇÃO NO DESENHO URBANO



LEGENDA:

- LIMITE ADMINISTRATIVO
- ÁREA DE INTERVENÇÃO
- CICLOVIA
- RODOVIA
- PASSEIOS
- ATRAVESSAMENTO RODOVIÁRIO DO CORREDOR TCSP
- ATRAVESSAMENTO PEDONAL DO CORREDOR TCSP
- CIRCULAÇÃO NOS PARQUES DE ESTACIONAMENTO
- ESTACIONAMENTO PROPOSTO
- ESTACIONAMENTO EXISTENTE
- ESPAÇOS VERDES
- ÁRVORES

CÂMARA MUNICIPAL DE LOURES

DEPARTAMENTO DE PLANEAMENTO URBANO

DIVISÃO DE ESTUDOS E PLANEAMENTO URBANO

TCSP- LINHA VIOLETA

PROGRAMA PRELIMINAR


Projecto de Reordenamento Urbano

REORDENAMENTO URBANO


TROÇO 2 - PLANTA

D1-09

ESCALA 1:1000 **23-08-2023**

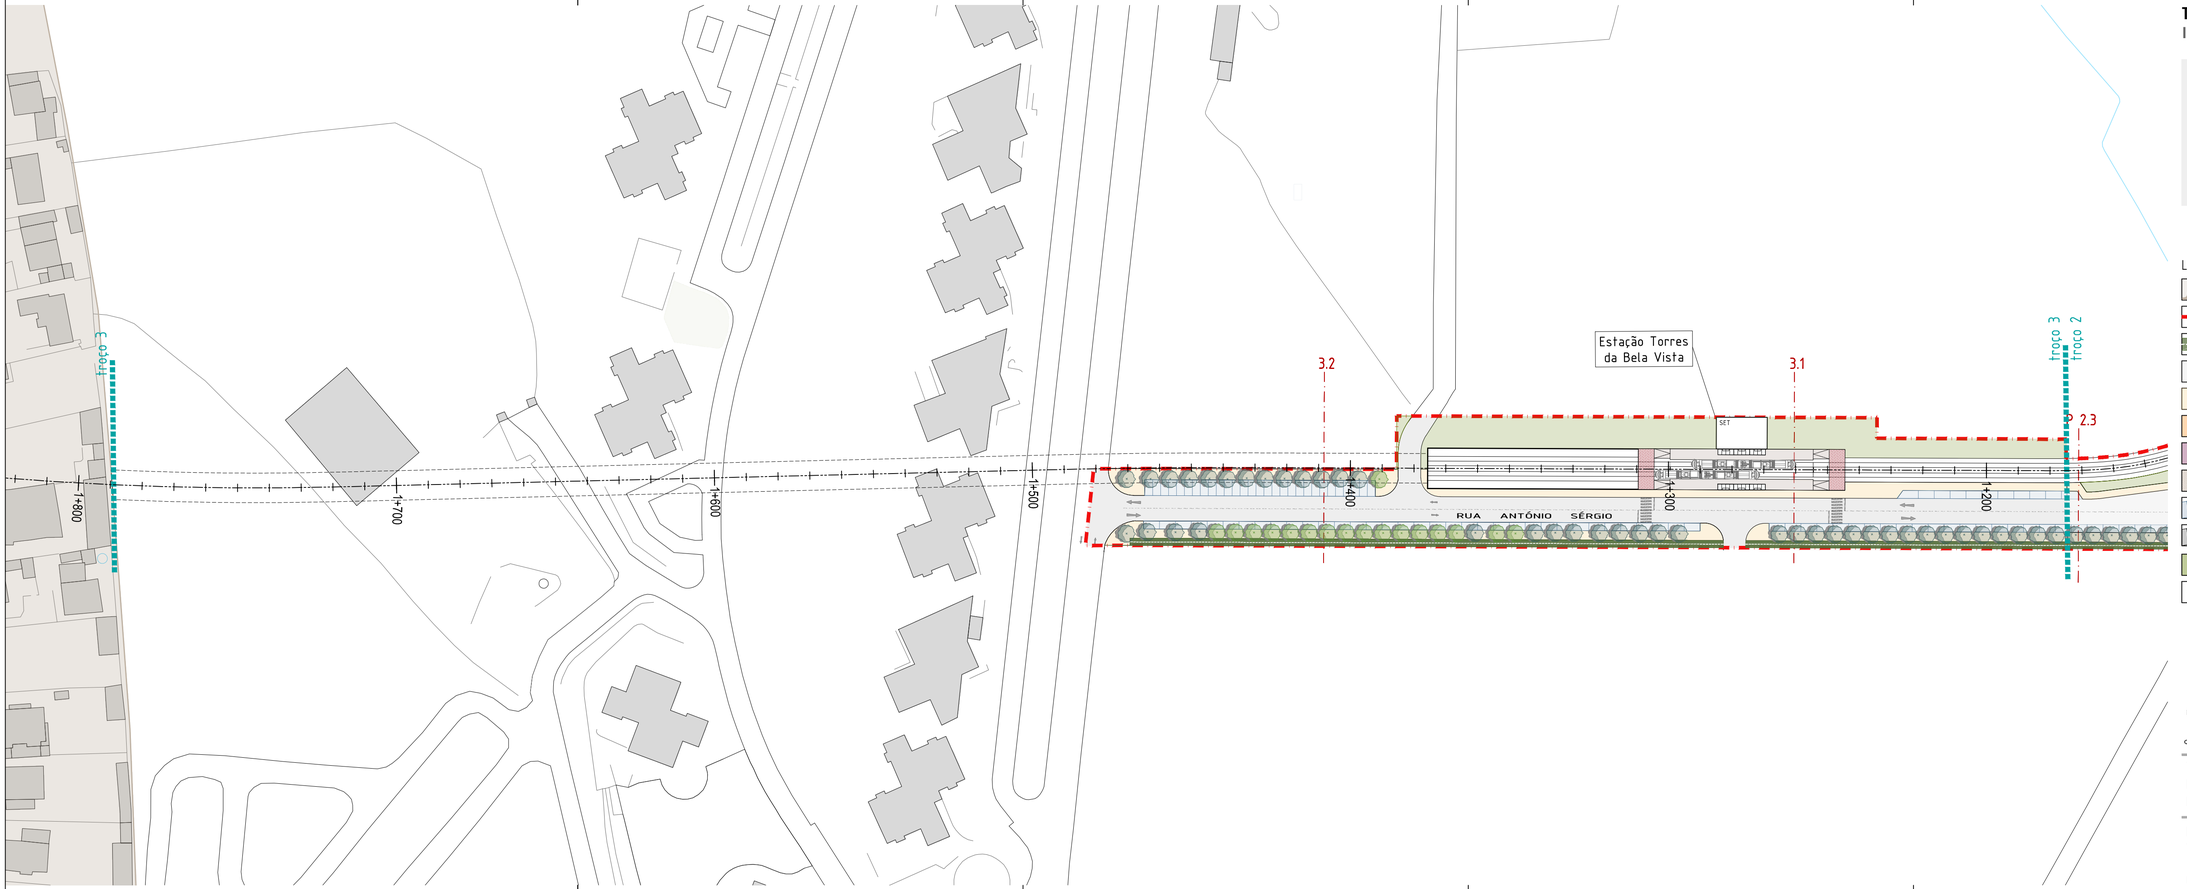

TCSP - LOURES / ODIVELAS
INTEGRAÇÃO NO DESENHO URBANO

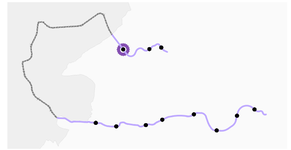

LEGENDA:

- LIMITE ADMINISTRATIVO
- ÁREA DE INTERVENÇÃO
- CICLOVIA
- RODOVIA
- PASSEIOS
- ATRAVESSAMENTO RODOVIÁRIO DO CORREDOR TCSP
- ATRAVESSAMENTO PEDONAL DO CORREDOR TCSP
- CIRCULAÇÃO NOS PARQUES DE ESTACIONAMENTO
- ESTACIONAMENTO PROPOSTO
- ESTACIONAMENTO EXISTENTE
- ESPAÇOS VERDES
- ÁRVORES

CÂMARA MUNICIPAL DE LOURES

DEPARTAMENTO DE PLANEAMENTO URBANO


DIVISÃO DE ESTUDOS E PLANEAMENTO URBANO

TCSP- LINHA VIOLETA
PROGRAMA PRELIMINAR
Projecto de Reordenamento Urbano

REORDENAMENTO URBANO
TROÇO 3 - PLANTA


D1-10

ESCALA 1:1000 **23-08-2023**

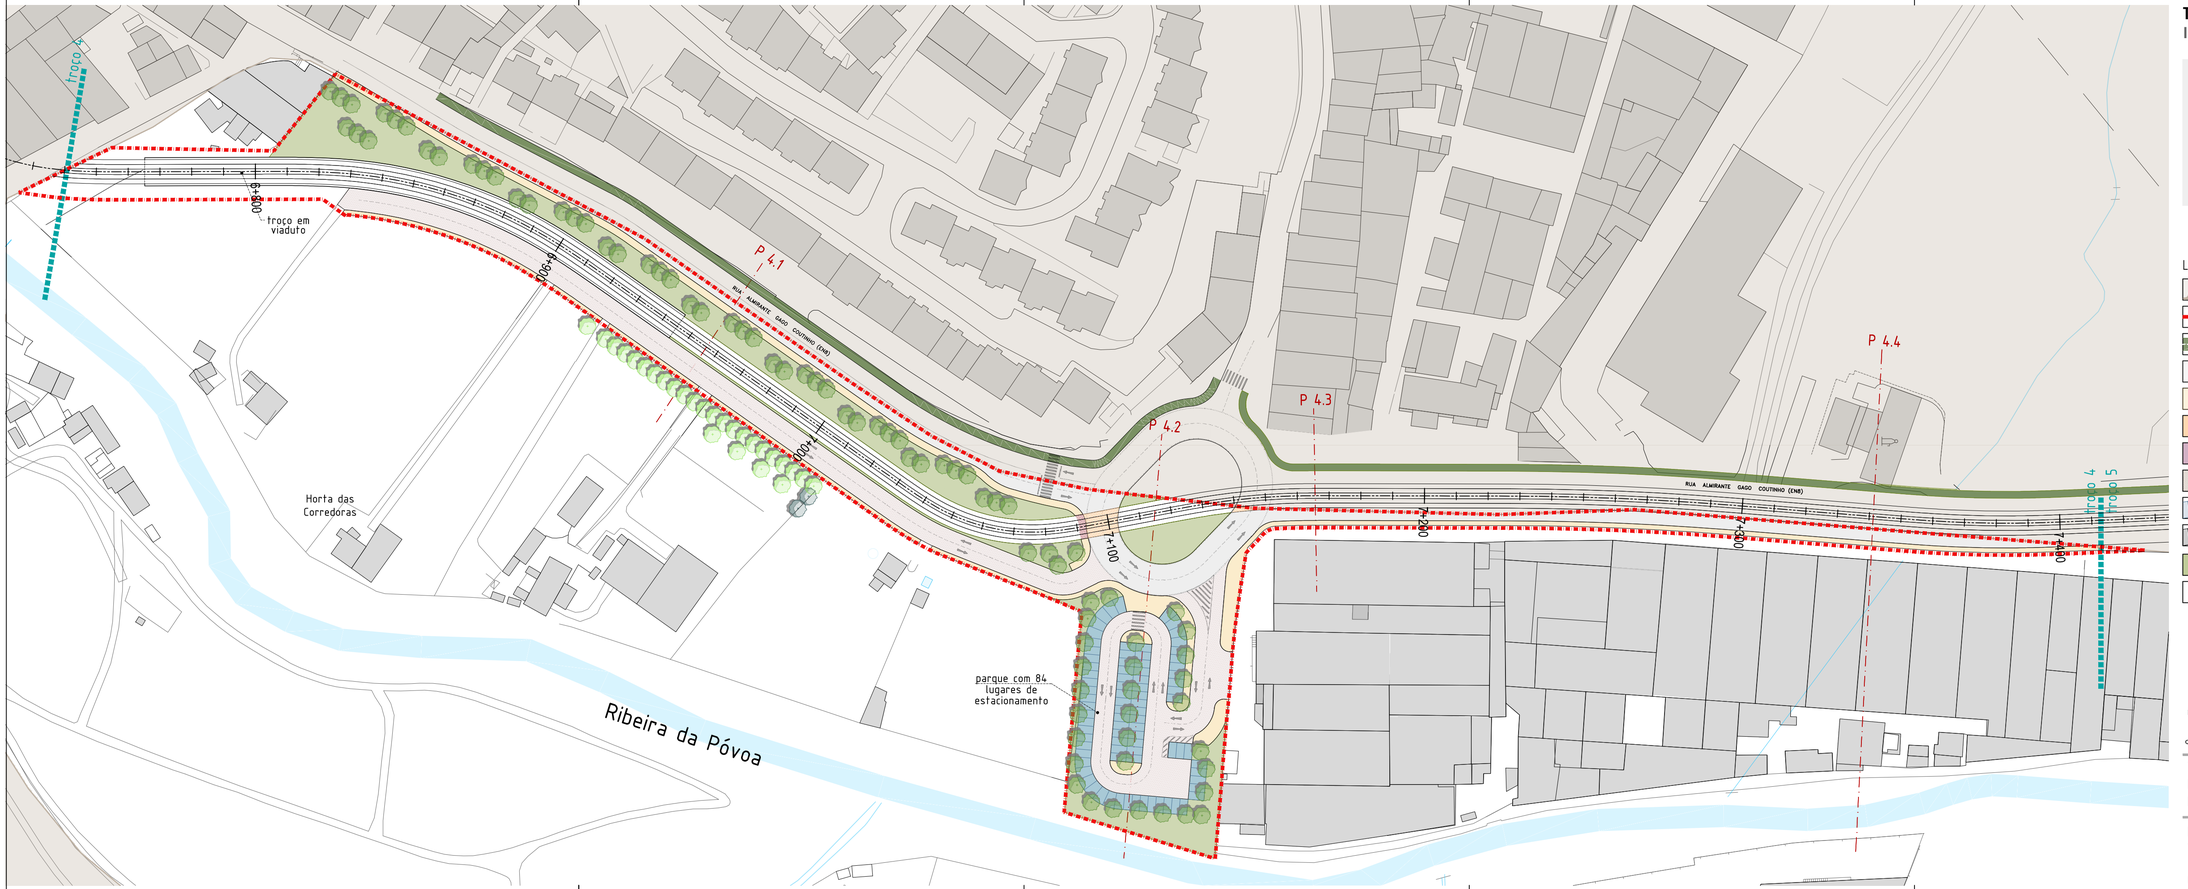

TCSP - LOURES / ODIVELAS

INTEGRAÇÃO NO DESENHO URBANO

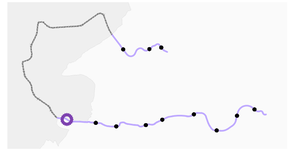

LEGENDA:

- LIMITE ADMINISTRATIVO
- ÁREA DE INTERVENÇÃO
- CICLOVIA
- RODOVIA
- PASSEIOS
- ATRAVESSAMENTO RODOVIÁRIO DO CORREDOR TCSP
- ATRAVESSAMENTO PEDONAL DO CORREDOR TCSP
- CIRCULAÇÃO NOS PARQUES DE ESTACIONAMENTO
- ESTACIONAMENTO PROPOSTO
- ESTACIONAMENTO EXISTENTE
- ESPAÇOS VERDES
- ÁRVORES

CÂMARA MUNICIPAL DE LOURES

DEPARTAMENTO DE PLANEAMENTO URBANO

DIVISÃO DE ESTUDOS E PLANEAMENTO URBANO

TCSP- LINHA VIOLETA

PROGRAMA PRELIMINAR


Projecto de Reordenamento Urbano

REORDENAMENTO URBANO

TROÇO 4 - PLANTA

D1-11

ESCALA 1:5000 **23-08-2023**

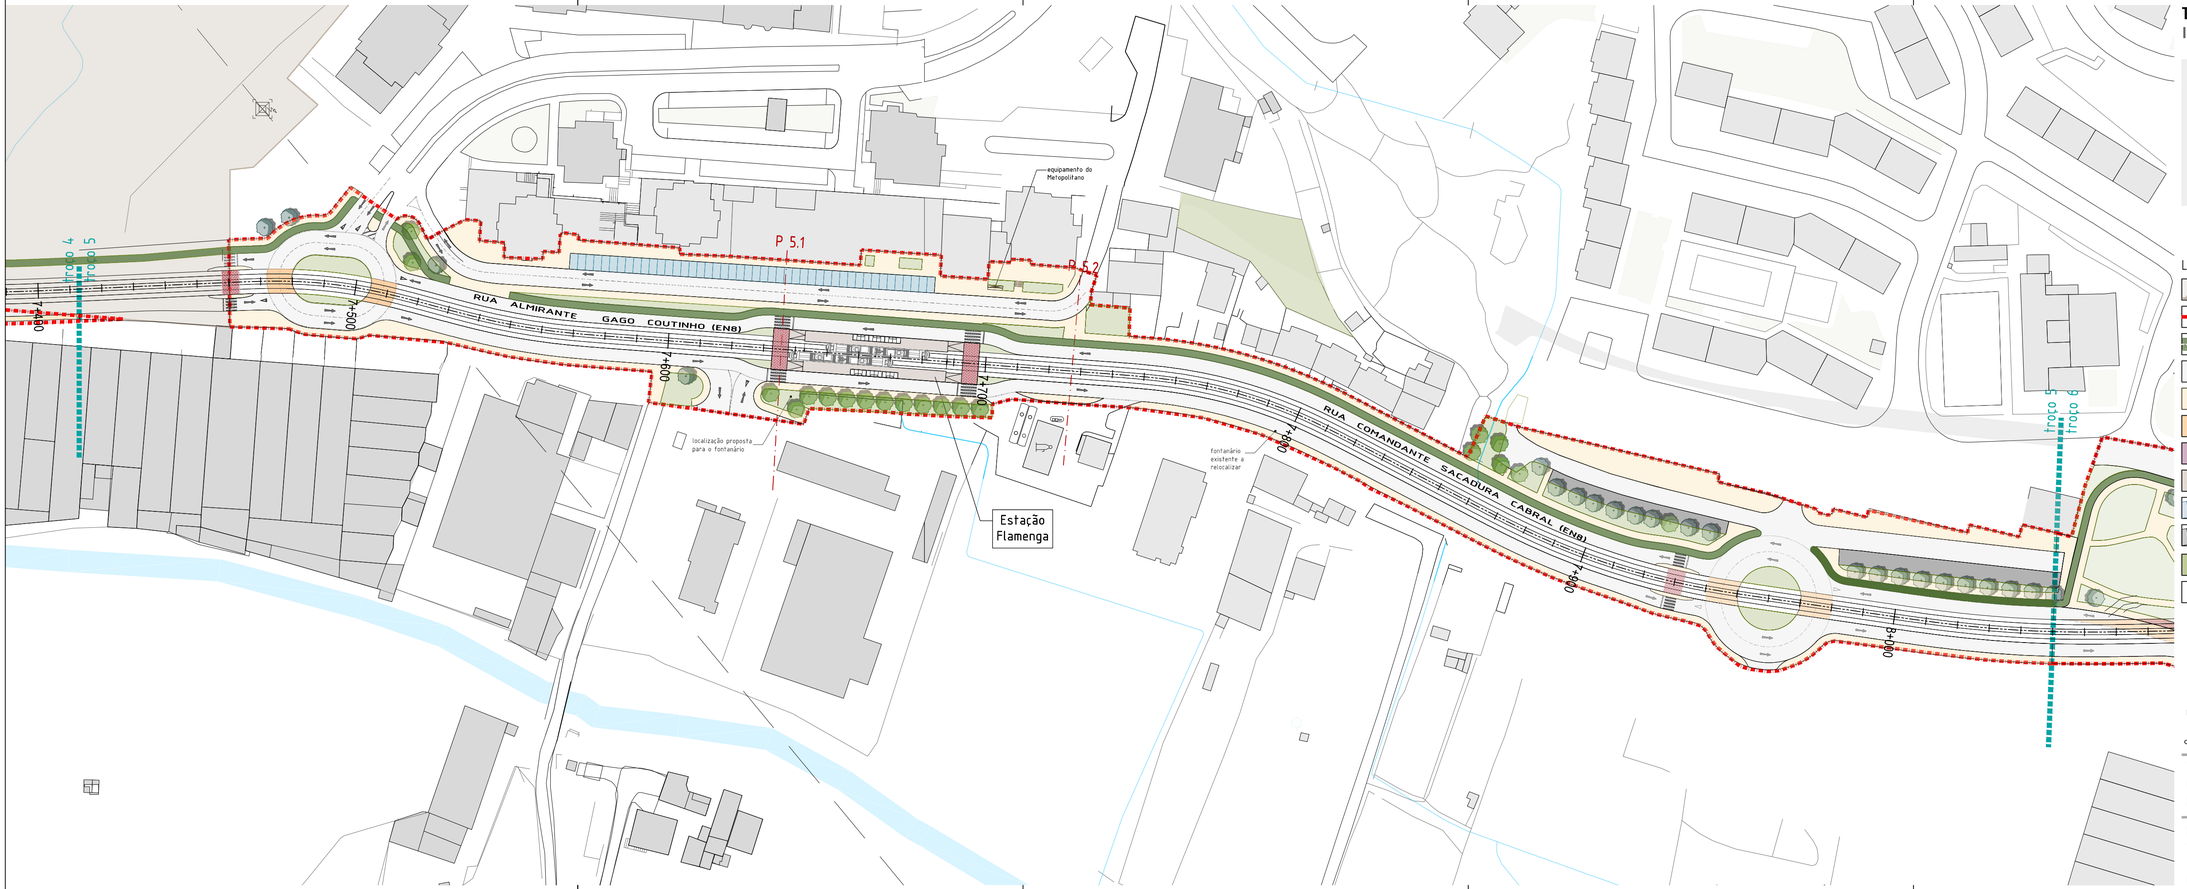

TCSP - LOURES / ODIVELAS

INTEGRAÇÃO NO DESENHO URBANO



LEGENDA:

- LIMITE ADMINISTRATIVO
- ÁREA DE INTERVENÇÃO
- CICLOVIA
- RODOVIA
- PASSEIOS
- ATRAVESSAMENTO RODOVIÁRIO DO CORREDOR TCSP
- ATRAVESSAMENTO PEDONAL DO CORREDOR TCSP
- CIRCULAÇÃO NOS PARQUES DE ESTACIONAMENTO
- ESTACIONAMENTO PROPOSTO
- ESTACIONAMENTO EXISTENTE
- ESPAÇOS VERDES
- ÁRVORES

CÂMARA MUNICIPAL DE LOURES

DEPARTAMENTO DE PLANEAMENTO URBANO

DIVISÃO DE ESTUDOS E PLANEAMENTO URBANO

TCSP- LINHA VIOLETA

PROGRAMA PRELIMINAR


Projecto de Reordenamento Urbano

REORDENAMENTO URBANO

TROÇO 5 - PLANTA

D1-12


ESCALA 1:1000 **23-08-2023**

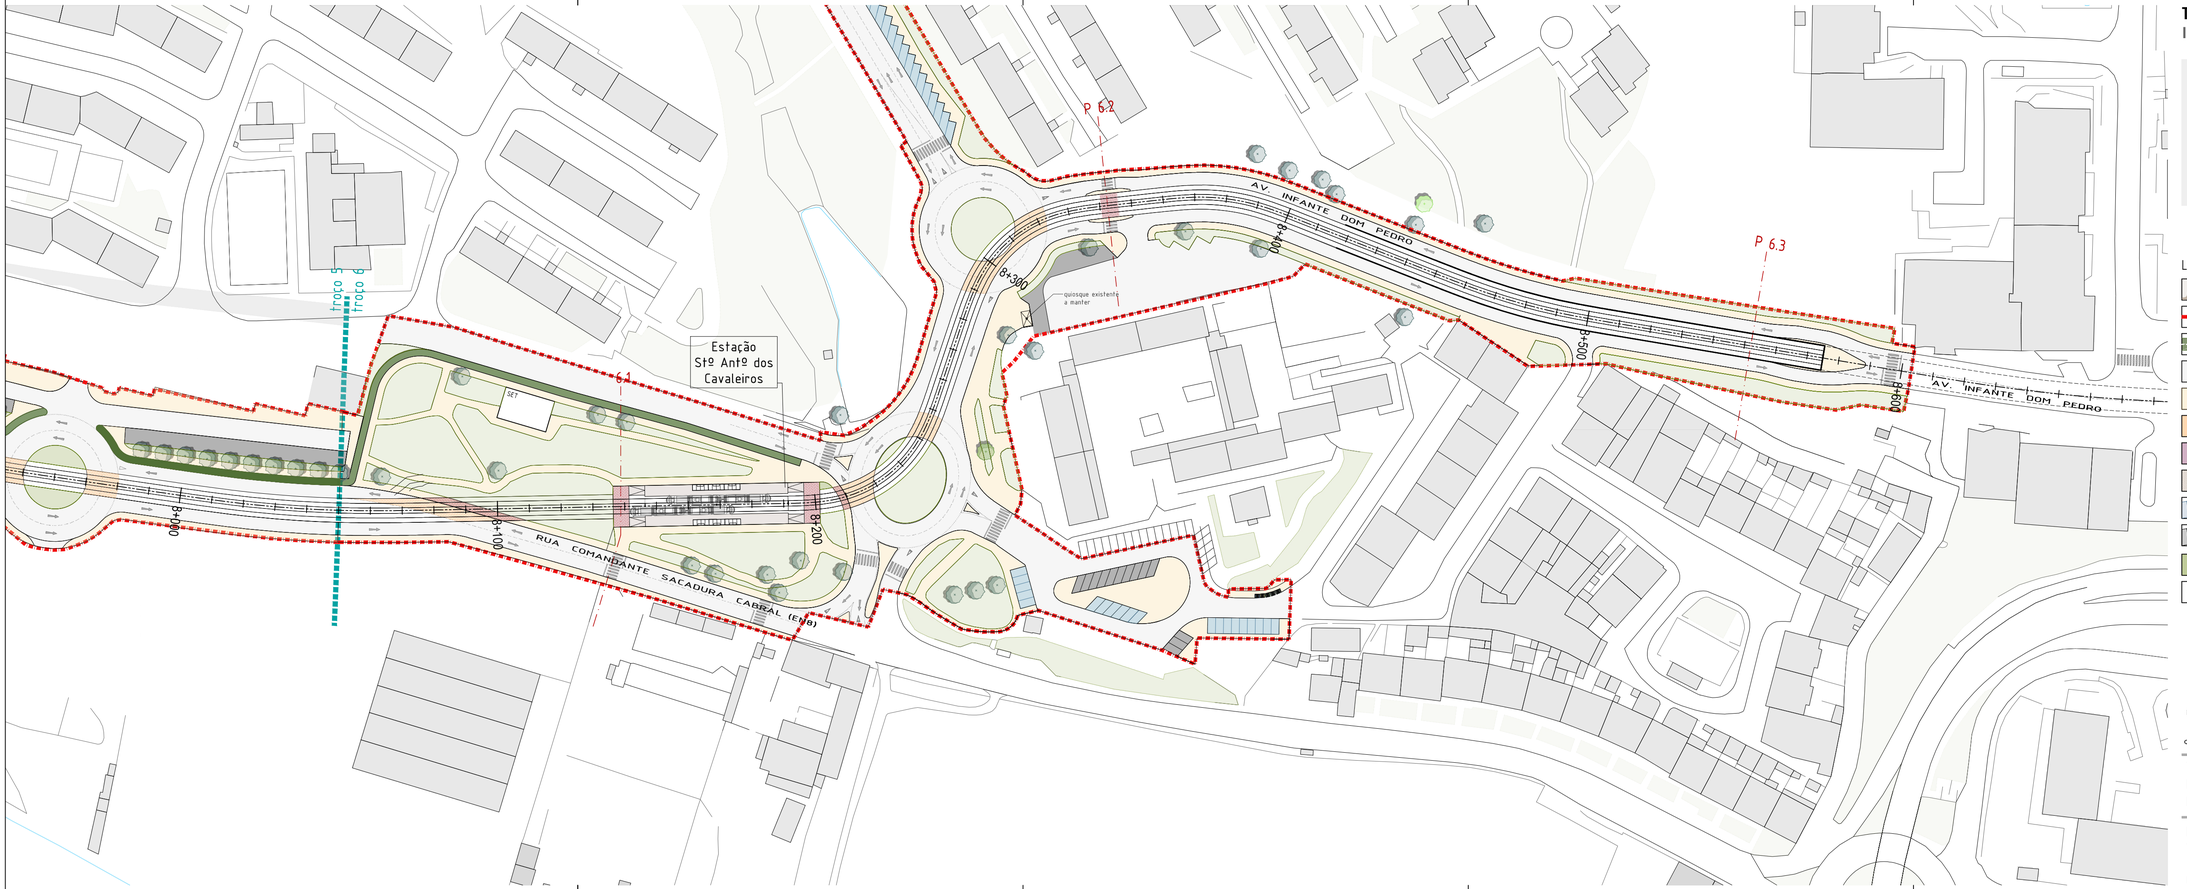

TCSP - LOURES / ODIVELAS

INTEGRAÇÃO NO DESENHO URBANO

N

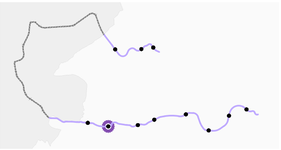

LEGENDA:

- LIMITE ADMINISTRATIVO
- ÁREA DE INTERVENÇÃO
- CICLOVIA
- RODOVIA
- PASSEIOS
- ATRAVESSAMENTO RODOVIÁRIO DO CORREDOR TCSP
- ATRAVESSAMENTO PEDONAL DO CORREDOR TCSP
- CIRCULAÇÃO NOS PARQUES DE ESTACIONAMENTO
- ESTACIONAMENTO PROPOSTO
- ESTACIONAMENTO EXISTENTE
- ESPAÇOS VERDES
- ÁRVORES

CÂMARA MUNICIPAL DE LOURES

DEPARTAMENTO DE PLANEAMENTO URBANO

DIVISÃO DE ESTUDOS E PLANEAMENTO URBANO

TCSP- LINHA VIOLETA

PROGRAMA PRELIMINAR

Projecto de Reordenamento Urbano

REORDENAMENTO URBANO

TROÇO 6 - PLANTA

D1-13


ESCALA 1:1000

23-08-2023



TCSP - LOURES / ODIVELAS

INTEGRAÇÃO NO DESENHO URBANO

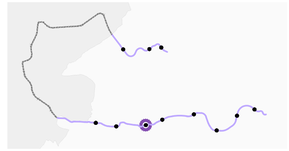

LEGENDA:

- LIMITE ADMINISTRATIVO
- ÁREA DE INTERVENÇÃO
- CICLOVIA
- RODOVIA
- PASSEIOS
- ATRAVESSAMENTO RODOVIÁRIO DO CORREDOR TCSP
- ATRAVESSAMENTO PEDONAL DO CORREDOR TCSP
- CIRCULAÇÃO NOS PARQUES DE ESTACIONAMENTO
- ESTACIONAMENTO PROPOSTO
- ESTACIONAMENTO EXISTENTE
- ESPAÇOS VERDES
- ÁRVORES

CÂMARA MUNICIPAL DE LOURES

DEPARTAMENTO DE PLANEAMENTO URBANO


DIVISÃO DE ESTUDOS E PLANEAMENTO URBANO


TCSP- LINHA VIOLETA
PROGRAMA PRELIMINAR
Projecto de Reordenamento Urbano

REORDENAMENTO URBANO
TROÇO 7 - PLANTA

D1-14

ESCALA 1:1000 **23-08-2023**

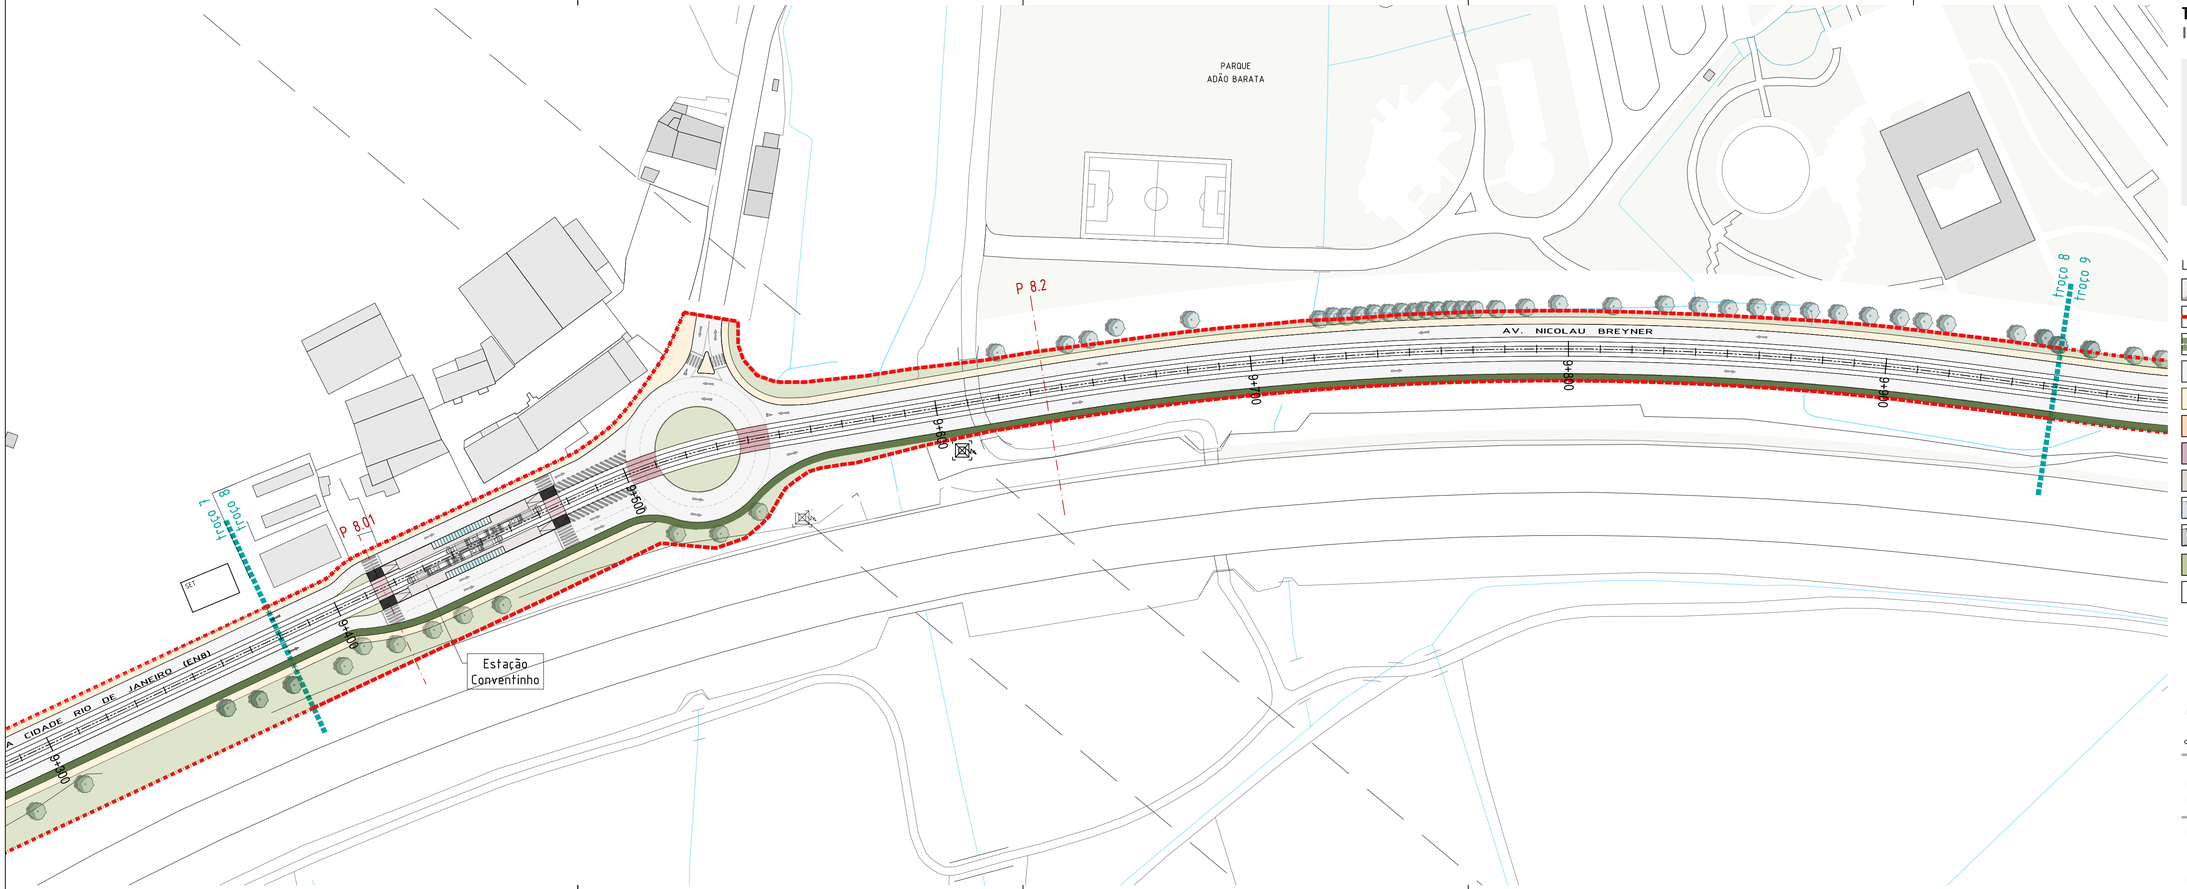
PARQUE
ADÃO BARATA
AV. NICOLAU BREYNER
A. CIDADE RIO DE JANEIRO (ENB)
P 8.01
P 8.2
P 8.3
P 8.4
P 8.5
P 8.6
P 8.7
P 8.8
P 8.9
P 8.10
P 8.11
P 8.12
P 8.13
P 8.14
P 8.15
P 8.16
P 8.17
P 8.18
P 8.19
P 8.20
P 8.21
P 8.22
P 8.23
P 8.24
P 8.25
P 8.26
P 8.27
P 8.28
P 8.29
P

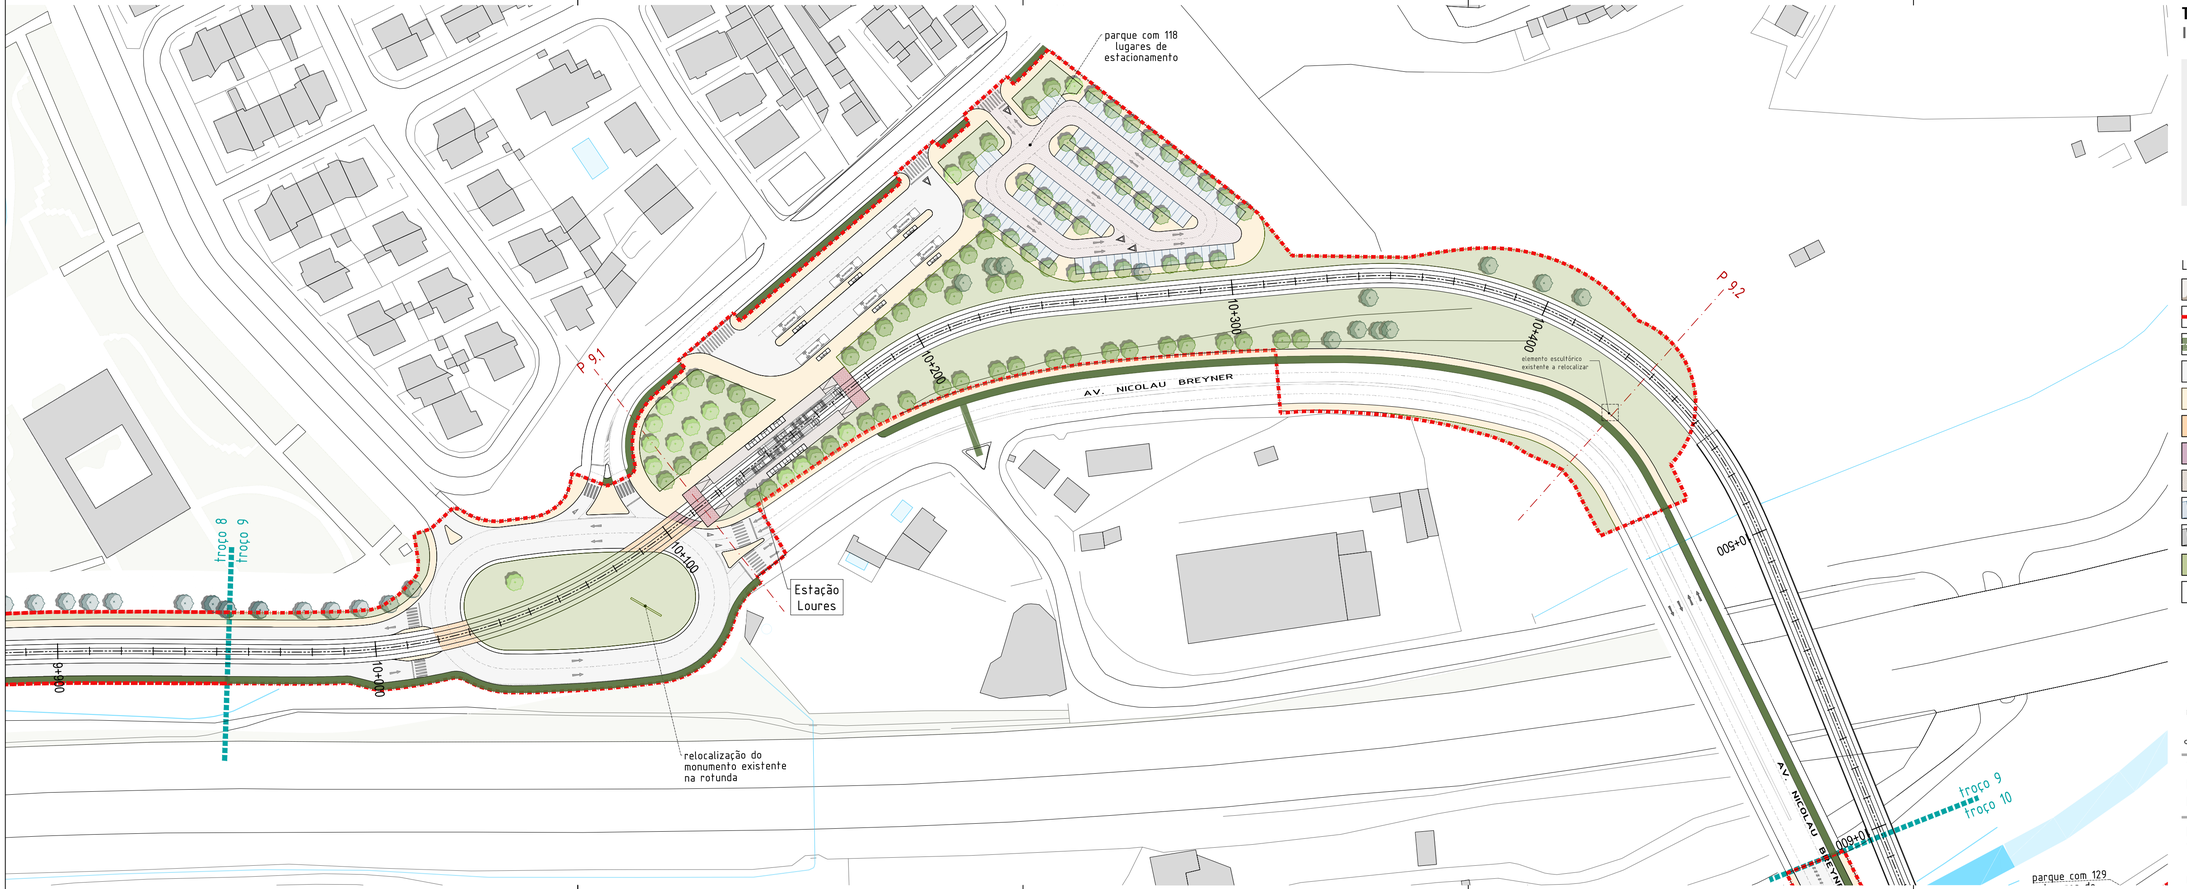

TCSP - LOURES / ODIVELAS
INTEGRAÇÃO NO DESENHO URBANO



LEGENDA:

- LIMITE ADMINISTRATIVO
- ÁREA DE INTERVENÇÃO
- CICLOVIA
- RODOVIA
- PASSEIOS
- ATRAVESSAMENTO RODOVIÁRIO DO CORREDOR TCSP
- ATRAVESSAMENTO PEDONAL DO CORREDOR TCSP
- CIRCULAÇÃO NOS PARQUES DE ESTACIONAMENTO
- ESTACIONAMENTO PROPOSTO
- ESTACIONAMENTO EXISTENTE
- ESPAÇOS VERDES
- ÁRVORES

CÂMARA MUNICIPAL DE LOURES

DEPARTAMENTO DE PLANEAMENTO URBANO

DIVISÃO DE ESTUDOS E PLANEAMENTO URBANO

TCSP- LINHA VIOLETA

PROGRAMA PRELIMINAR


Projecto de Reordenamento Urbano

REORDENAMENTO URBANO

TROÇO 9 - PLANTA


D1-16

ESCALA 1:1000 **23-08-2023**

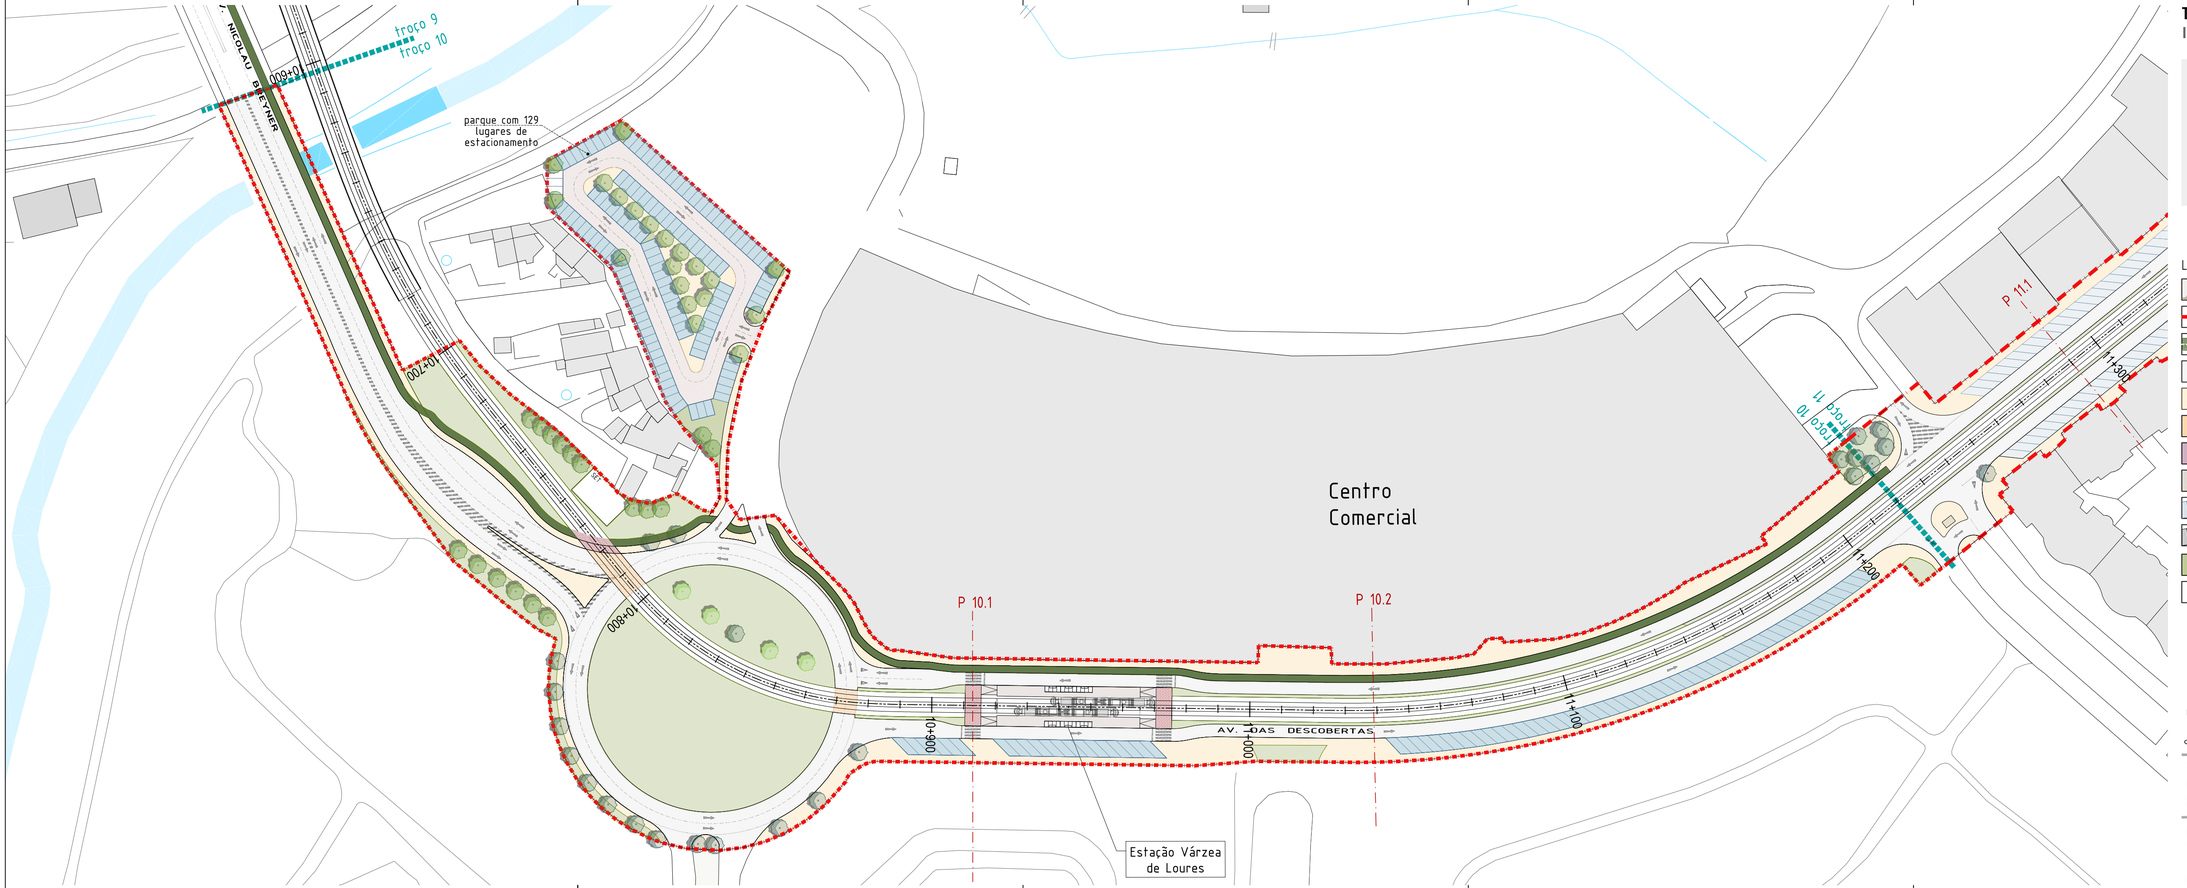

TCSP - LOURES / ODIVELAS

INTEGRAÇÃO NO DESENHO URBANO

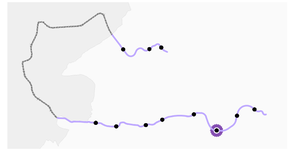

LEGENDA:

- LIMITE ADMINISTRATIVO
- ÁREA DE INTERVENÇÃO
- CICLOVIA
- RODOVIA
- PASSEIOS
- ATRAVESSAMENTO RODOVIÁRIO DO CORREDOR TCSP
- ATRAVESSAMENTO PEDONAL DO CORREDOR TCSP
- CIRCULAÇÃO NOS PARQUES DE ESTACIONAMENTO
- ESTACIONAMENTO PROPOSTO
- ESTACIONAMENTO EXISTENTE
- ESPAÇOS VERDES
- ÁRVORES

CÂMARA MUNICIPAL DE LOURES

DEPARTAMENTO DE PLANEAMENTO URBANO

DIVISÃO DE ESTUDOS E PLANEAMENTO URBANO

TCSP- LINHA VIOLETA

PROGRAMA PRELIMINAR

Projecto de Reordenamento Urbano

REORDENAMENTO URBANO

TROÇO 10 - PLANTA

D1-17


ESCALA 1:1000

23-08-2023



TCSP - LOURES / ODIVELAS

INTEGRAÇÃO NO DESENHO URBANO

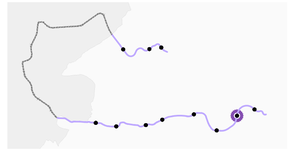

LEGENDA:

- LIMITE ADMINISTRATIVO
- ÁREA DE INTERVENÇÃO
- CICLOVIA
- RODOVIA
- PASSEIOS
- ATRAVESSAMENTO RODOVIÁRIO DO CORREDOR TCSP
- ATRAVESSAMENTO PEDONAL DO CORREDOR TCSP
- CIRCULAÇÃO NOS PARQUES DE ESTACIONAMENTO
- ESTACIONAMENTO PROPOSTO
- ESTACIONAMENTO EXISTENTE
- ESPAÇOS VERDES
- ÁRVORES

CÂMARA MUNICIPAL DE LOURES

DEPARTAMENTO DE PLANEAMENTO URBANO

DIVISÃO DE ESTUDOS E PLANEAMENTO URBANO

TCSP- LINHA VIOLETA

PROGRAMA PRELIMINAR


Projecto de Reordenamento Urbano

REORDENAMENTO URBANO

TROÇO 11 - PLANTA


D1-18

ESCALA 1:1000 **23-08-2023**

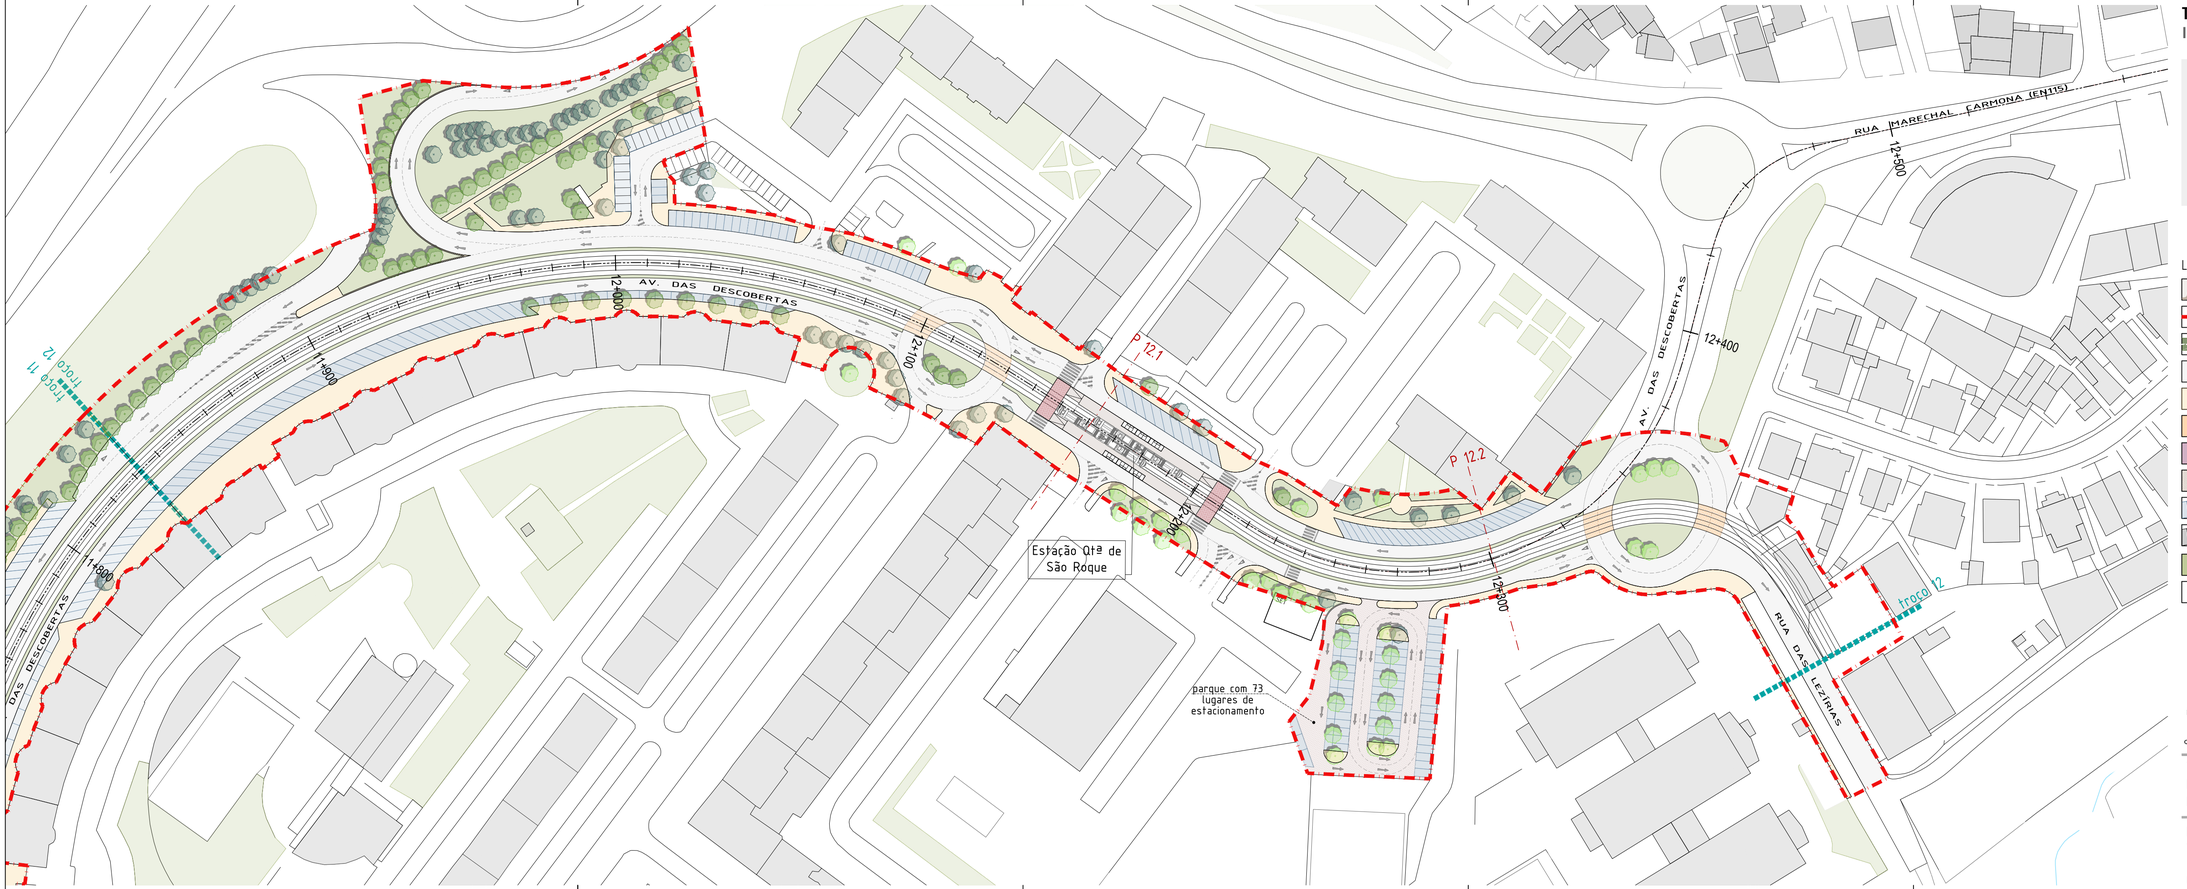

TCSP - LOURES / ODIVELAS

INTEGRAÇÃO NO DESENHO URBANO

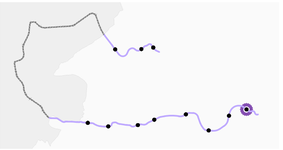

LEGENDA:

- LIMITE ADMINISTRATIVO
- ÁREA DE INTERVENÇÃO
- CICLOVIA
- RODOVIA
- PASSEIOS
- ATRAVESSAMENTO RODOVIÁRIO DO CORREDOR TCSP
- ATRAVESSAMENTO PEDONAL DO CORREDOR TCSP
- CIRCULAÇÃO NOS PARQUES DE ESTACIONAMENTO
- ESTACIONAMENTO PROPOSTO
- ESTACIONAMENTO EXISTENTE
- ESPAÇOS VERDES
- ÁRVORES

CÂMARA MUNICIPAL DE LOURES

DEPARTAMENTO DE PLANEAMENTO URBANO

DIVISÃO DE ESTUDOS E PLANEAMENTO URBANO

TCSP- LINHA VIOLETA

PROGRAMA PRELIMINAR

Projecto de Reordenamento Urbano

REORDENAMENTO URBANO

TROÇO 12 - PLANTA

D1-19

ESCALA 1:1000

23-08-2023