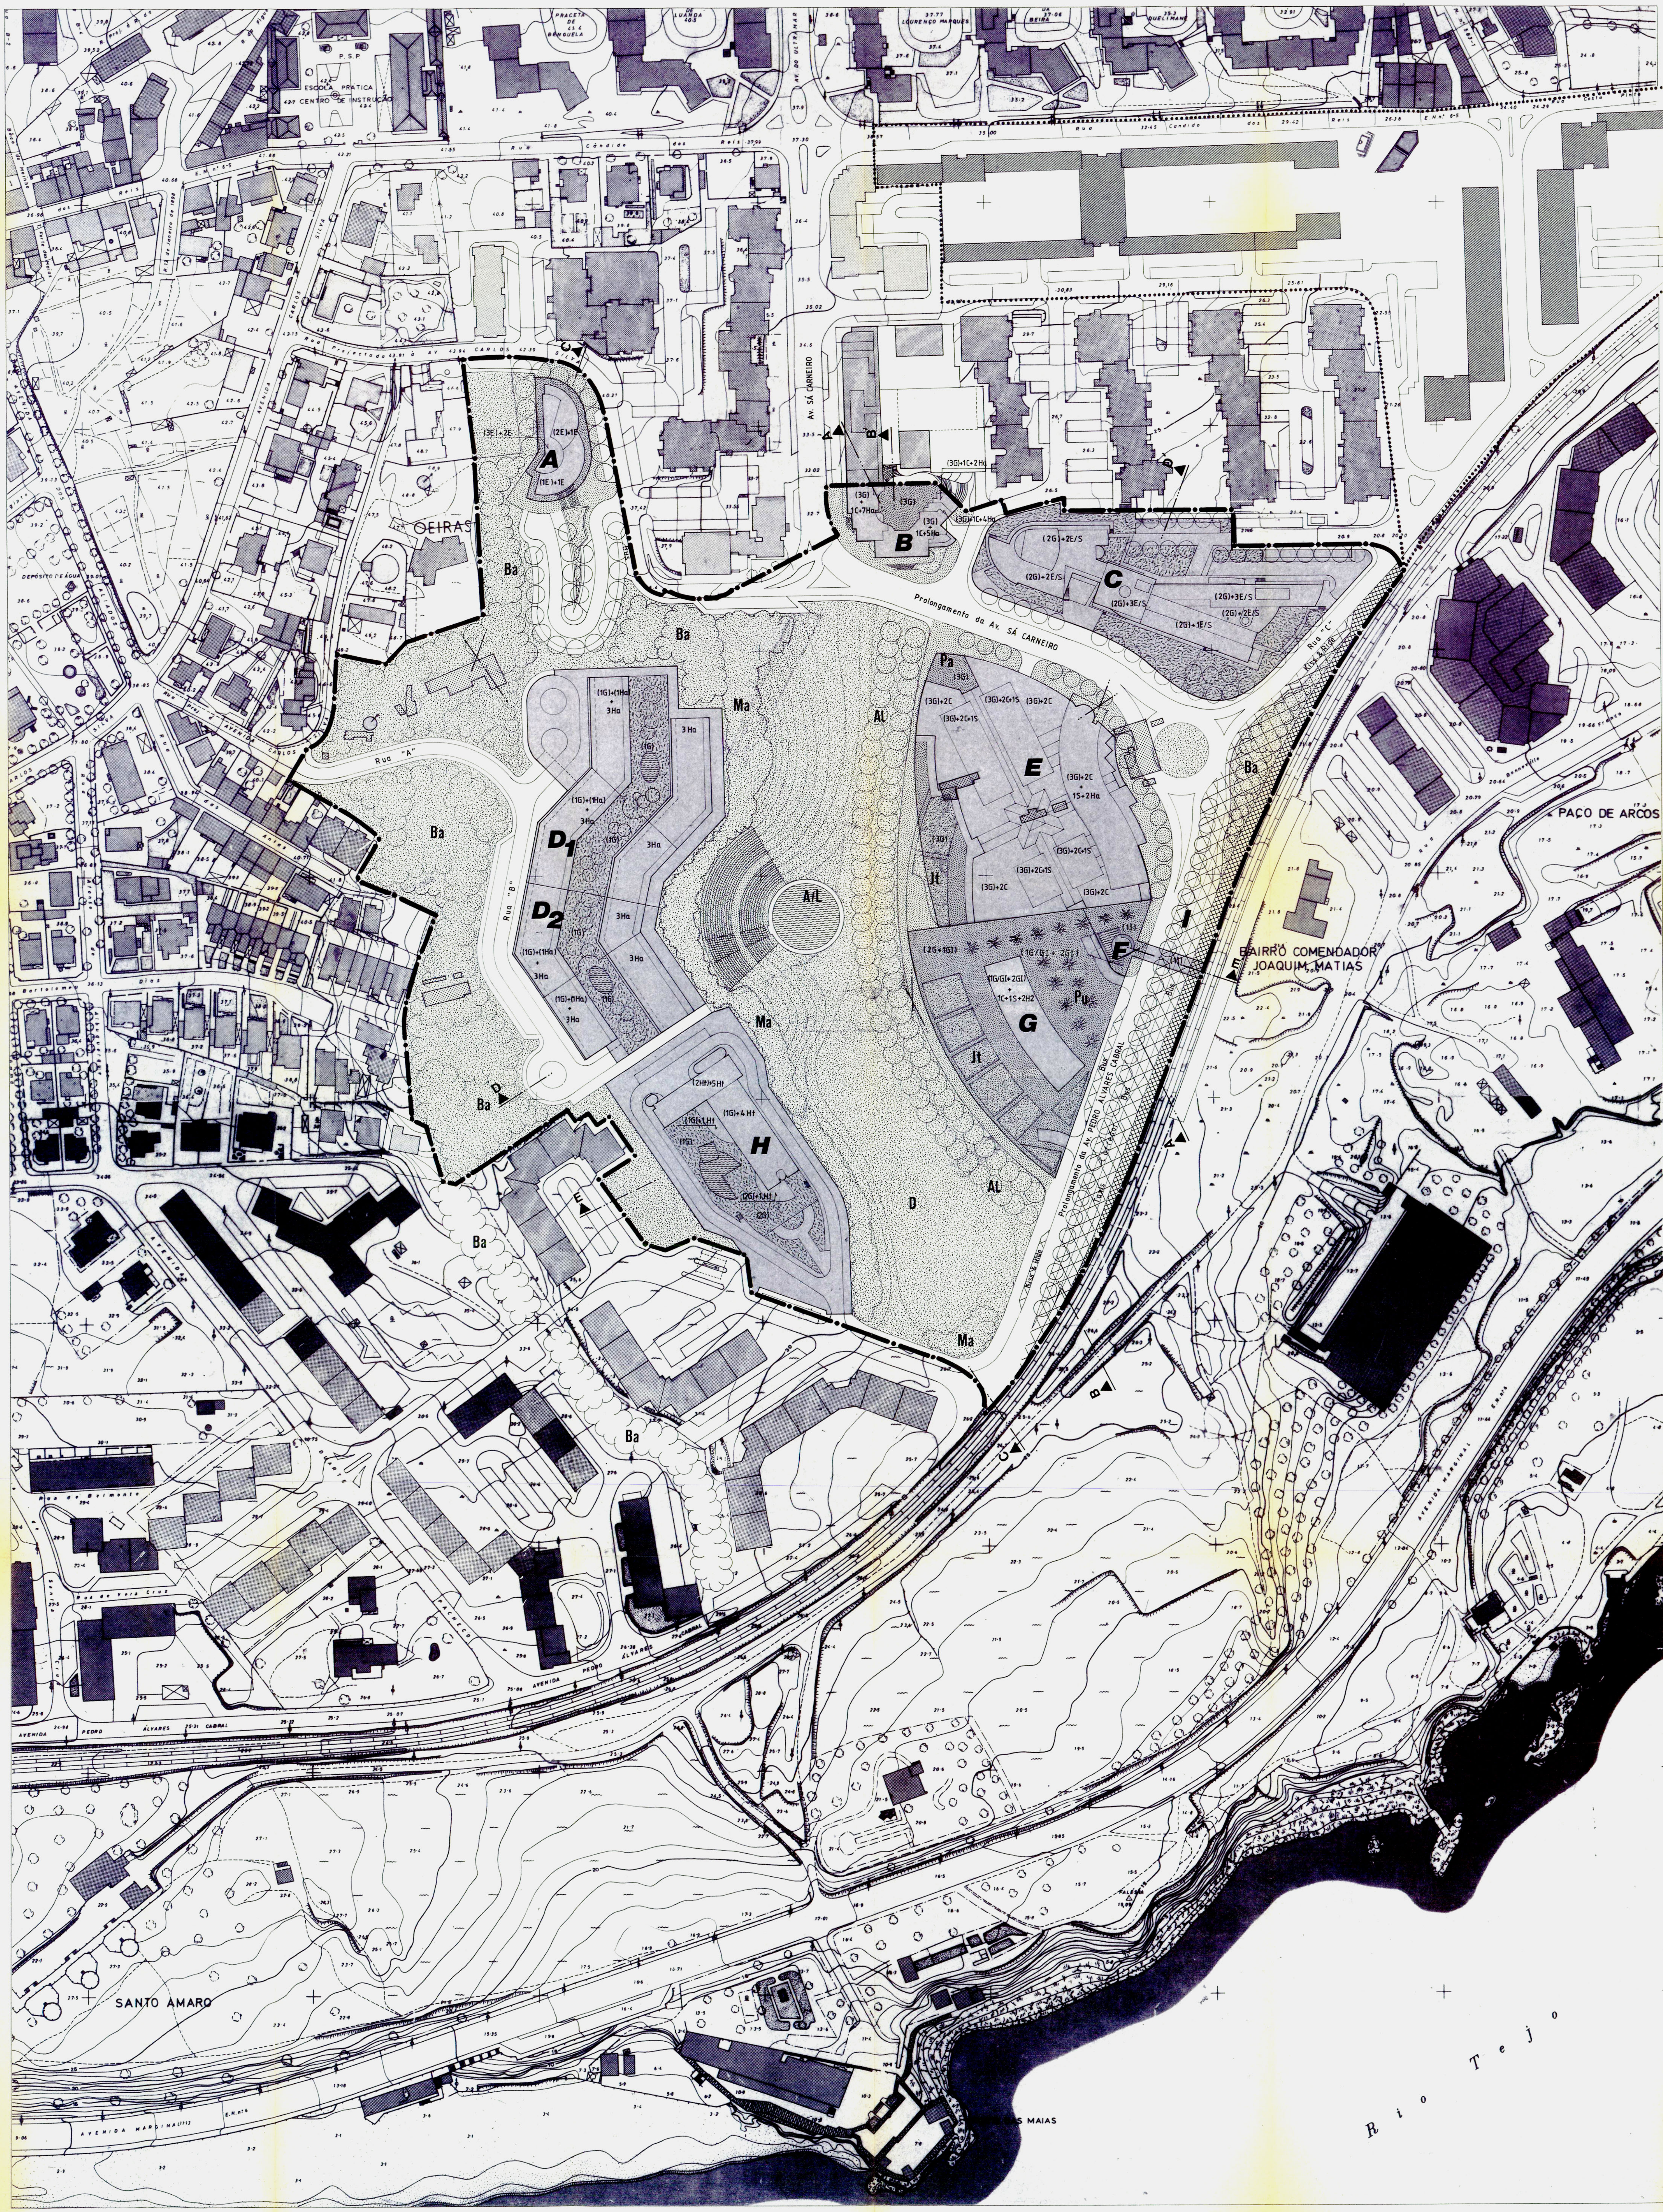
OEIRAS
PAÇO DE ARCOS
SANTO AMARO
BAIRRO COMENDADOR JOAQUIM MATIAS
Rio Tejo
Rua Cândido dos Reis
Rua Costa Pinto
Av. Sá Carneiro
Prolongamento da Av. Sá Carneiro
Rua Projectada à Av. Carlos Silva
Avenida Carlos Silva
Rua "A"
Rua "B"
Rua "C"
Kiss & Ride
Prolongamento da Av. Pedro Álvares Cabral
Avenida Pedro Álvares Cabral
Avenida Marginal
Rua de Belmonte
Rua de Vera Cruz
Escola Prática Centro de Instrução
P.S.P.
Depósito de Água
A
(2E)+1E
(3E)+2E
(1E)+1E
B
(3G)+1C+7Ha
(3G)+1C+5Ha
(3G)+1C+2Ha
(3G)+1C+4Ha
C
(2G)+2E/S
(2G)+3E/S
(2G)+1E/S
D1
D2
(1G)+(1Ha)+3Ha
3Ha
(1G)
E
Pa
(3G)+2C
(3G)+2C+1S
(3G)+2C+1S+2Ha
F
(1I)
G
Pu
(2G+1GI)
(1G/GI+2GI)
(1G/GI+2GI)+1C+1S+2H2
Jt
H
(2Ht)+5Ht
(1G)+4Ht
(1G)+1Ht
(2G)+1Ht
(2G)
A/L
Al
Ba
Ma
D
I
Bus
Taxis
FALESIA
MAIAS

QUADRO SÍNTESE DO PLANO

UNIDADE	ÁREA PARCELA (m2)	ÁREA IMPLANTAÇÃO (m2)	ÁREA BRUTA DE CONSTRUÇÃO (m2) HABITAÇÃO	COMÉRCIO	SERVIÇOS	HOTEL	EQUIPAMENTO	TOTAL	ESTACIONAMENTOS, ARRUMOS E ÁREAS TÉCNICAS	NÚMERO DE FOGOS	LUGARES DE ESTACIONAMENTO EM ÁREA COBERTA
A	1,000	1,000					3,000	3,000	100	0	0
B	1,282	1,282	4,491	392				4,883	3,435	29	73
C	9,056	3,296			5,800		2,600	8,400	3,600	0	120
D1	7,400	5,094	10,864					10,864	3,875	57	140
D2	4 350	4,165	8,555					8,555	2,874	44	110
E	9,790	9,790	3,162	15,306	3,590			22,058	29,370	24	750
F	875	875					875	875	0	0	0
G	7,186	7,186	2,000	1,000	1,000			4,000	21,558	16	800
H	7,622	3,014				6,803		6,803	2,786	0	82
TOTAL	48,561	35,702	29,072	16,698	10,390	6,803	6,475	69,438	67,598	170	2,075

AREA DE TERRENO DESTINADA A INTEGRAR :

PARQUE URBANO	51,524 m2
INTERFACE	5,841 m2
NOVA ESTAÇÃO DA C.P.	1,102 m2
ARRUAMENTOS E PASSEIOS	18,584 m2
COMPLEMENTO DE LOTE (CMO)	814 m2
ÁREA TOTAL DE INTERVENÇÃO	126,426 m2

●▬●	LIMITE DO PLANO
●●●●●●	LIMITE DO PLANO DE PORMENOR DO ESPARGAL PUBLICADO NO D.R. Nº 301, II Série, DE 31.12.91
▨	CONSTRUÇÕES EXISTENTES A REABILITAR
▨	CONSTRUÇÕES EXISTENTES A DEMOLIR

A1	UNIDADE AUTÓNOMA
I	INTERFACE
▨	PARCELA A INTEGRAR NO PROJECTO DA NOVA ESTAÇÃO DA C.P.
▨	ZONAS PEDONAIS
▨	VERDE PÚBLICO TRATADO
Ba	BOSQUETE (MATA DE PROTECÇÃO E ENQUADRAMENTO)
Ma	SEBES ARBUSTIVAS
Al	ALAMEDA PEDONAL
Jt	JARDINS TEMÁTICOS
Pu	PRAÇA URBANA
Pa	PRAÇA DE ACOLHIMENTO
▨	ELEMENTO ÁGUA
A/L	ANFITEATRO E LAGO
▨	VERDE PRIVADO
_Ha	PISOS / HABITAÇÃO
_Ht	PISOS / HOTEL
_E	PISOS / EQUIPAMENTO
_C	PISOS / COMÉRCIO
_S	PISOS / SERVIÇOS
(_I)	APOIO AO INTERFACE
(_GI)	PISOS / PARQUEAMENTO PÚBLICO
(_G)	ESTACIONAMENTO COBERTO , ARRUMOS E PISOS TÉCNICOS

CÂMARA MVNICIPAL D·OEIRAS

DEPARTAMENTO DE PLANEAMENTO E GESTÃO URBANISTICA
DIVISÃO DE PLANEAMENTO

PLANO DE PORMENOR DO MOINHO DAS ANTAS

PLANTA DE IMPLANTAÇÃO

6.1

ESCALA 1 : 1000
PROCESSO SP 17/92
DATA ABRIL 1993

DIRECTOR DE DEPARTAMENTO	ARQ. LUIS SERPA
ARQUITECTA RESPONSÁVEL	MARIA ANTÓNIA LIMA
ARQUITECTO	NUNO MACARA
ENGENHEIROS	ANABELA ALCOBIA RUI VICENTE
ARQUITECTO PAISAGISTA	ÁLVARO MANSO
DESENHO	RUI PILAR