



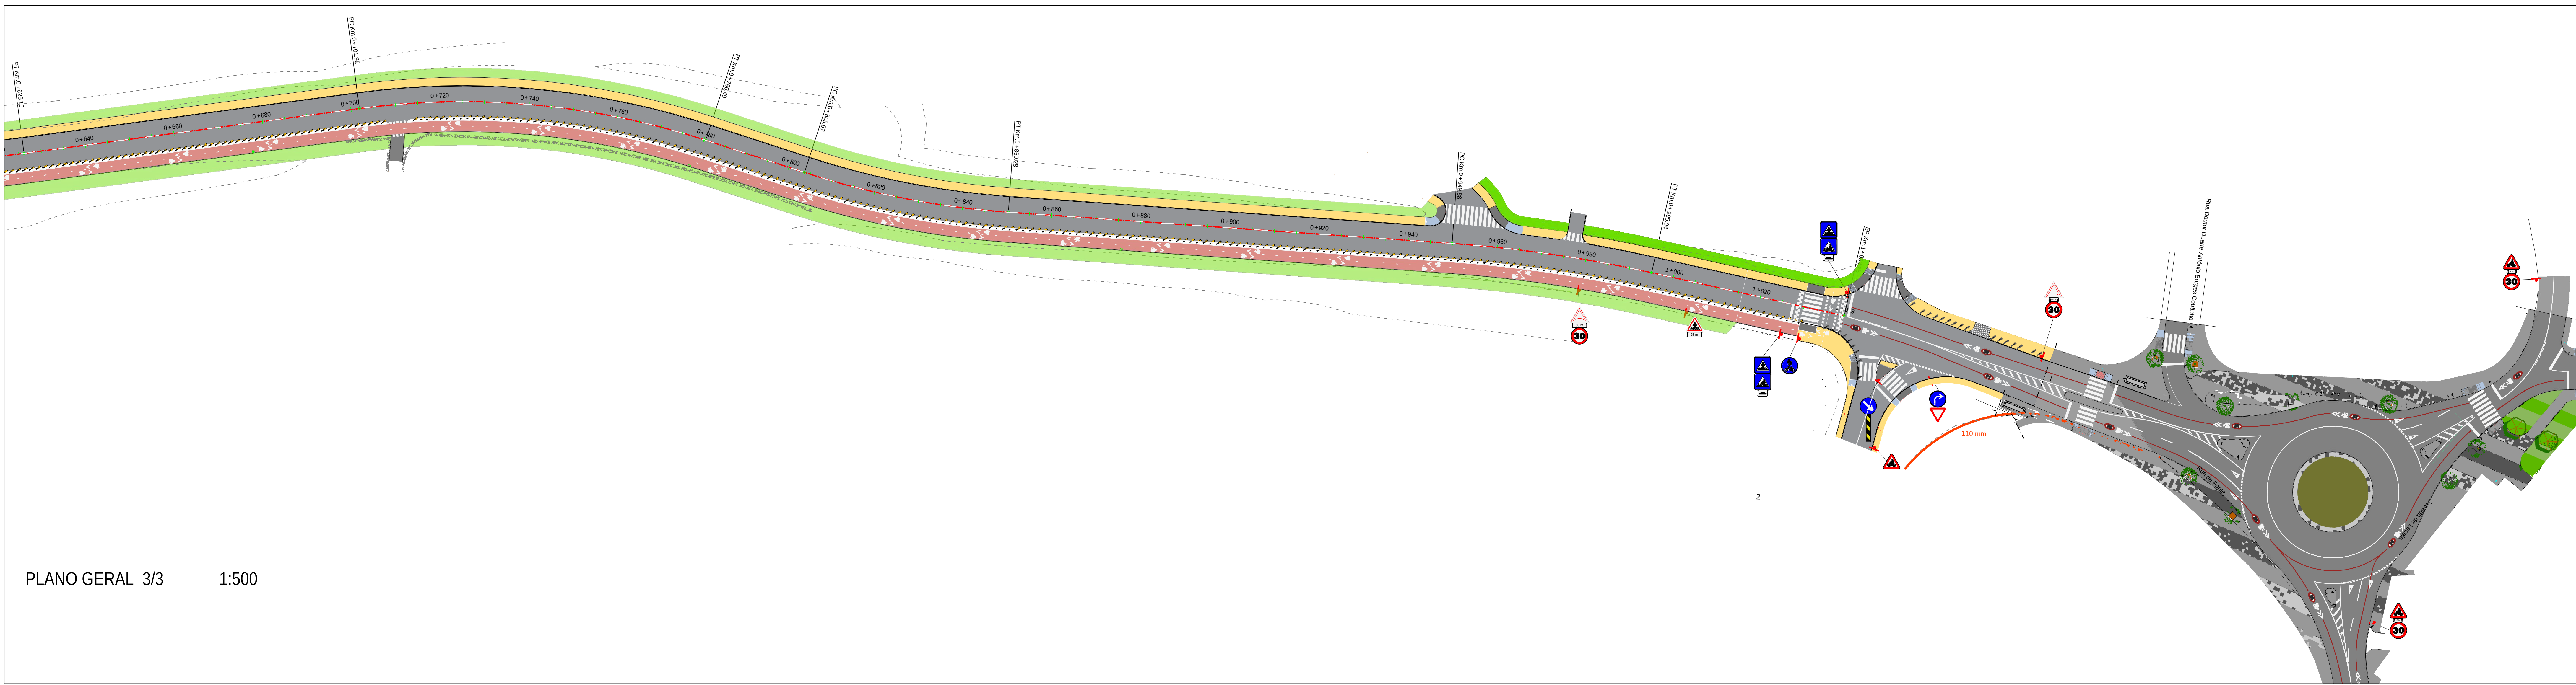

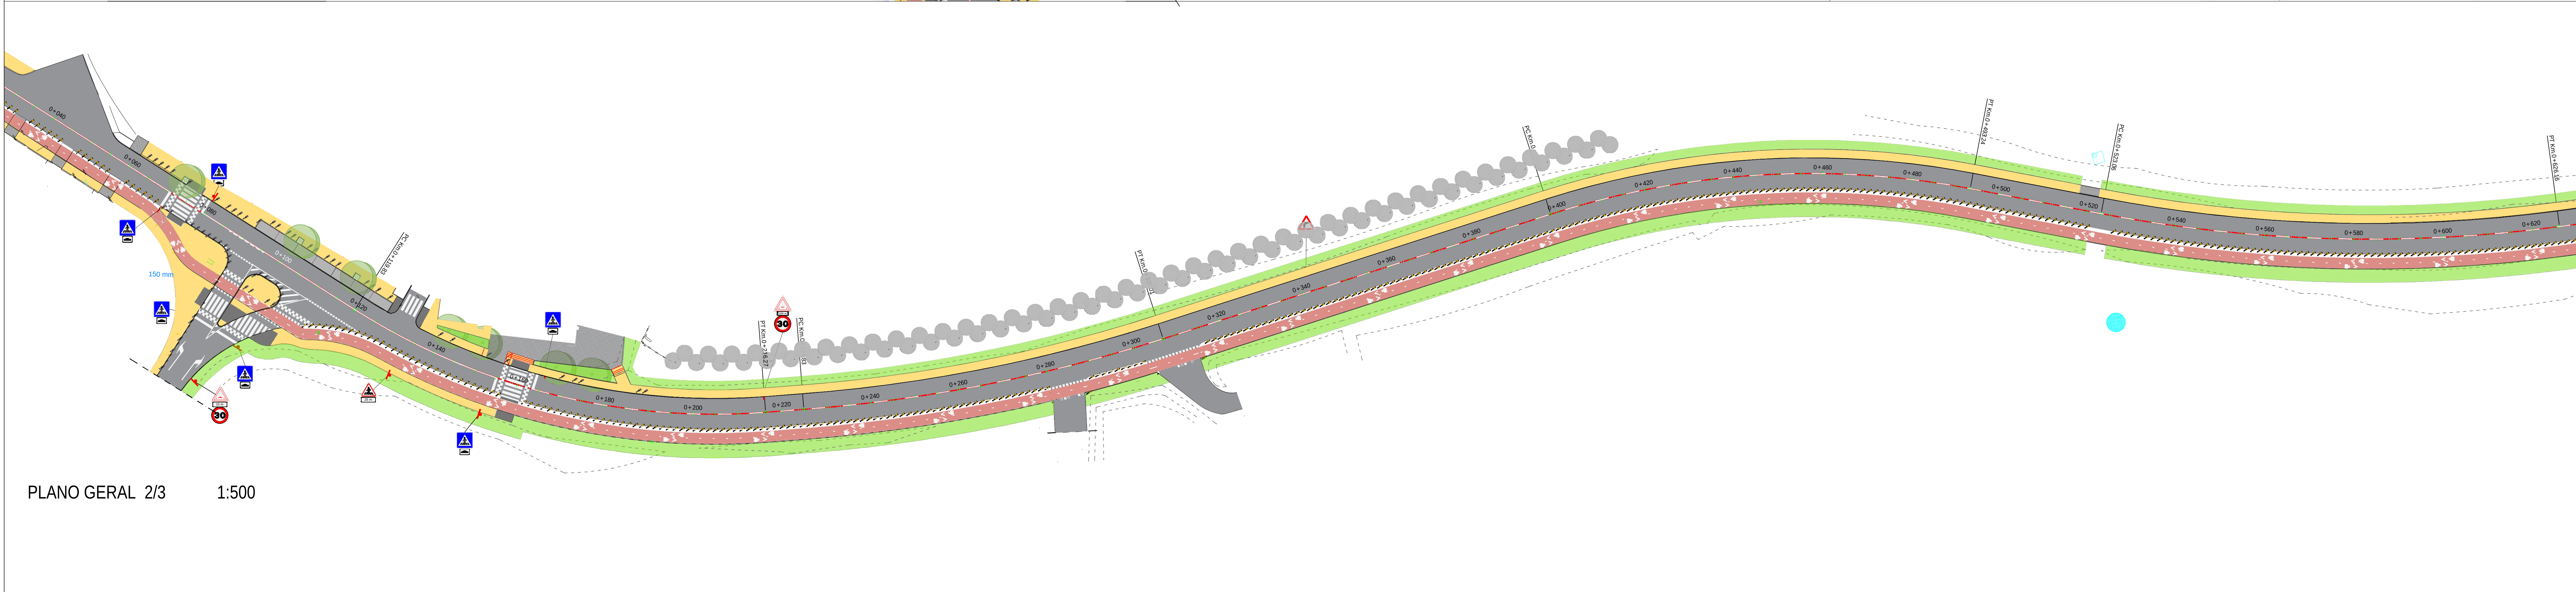


Quinta da Fonte

Piscina Municipal de Barcarena

Parque Urbano da Quinta da Politeira

Bairro da Politeira

LEGENDA

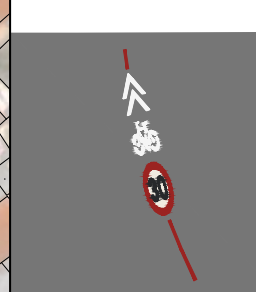

LVC-LINHA VERMELHA CONTINUA TRACO COM O TRACO DE 0,20m,
INCLUINDO SETAS E SIMBOLOS COM AFASMENTOS ENTRE 15m
40m

SINALIZAÇÃO A COLOCAR

OEIRAS
VALLEY
PORTUGAL

CÂMARA MUNICIPAL DE OEIRAS
Departamento de Obras Municipais - DOM
Edifício Arlure - Rua do Coço do Santo Amaro de Oeiras, n.º 4 A, 2780 - 379 Oeiras - Portugal
Telf: (+351) 21 440 63 00 - Fax: (+351) 21 440 63 17 - E-mail: geral@cmoeiras.pt

DIREÇÃO MUNICIPAL DE OBRAS, GESTÃO AMBIENTAL E HABITAÇÃO - DMOGAH
Divisão de Gestão e Mobilidade - DGM

Projeto: Implantação de ciclovia e passeio na rua da Fonte - Vila Fria - Leceia
Local: Porto Salvo/Barcarena

desenho: Planta de Trabalhos II

2.0

Chefe Divisão:	Eng.ª Carla Campos	Coord. Projeto:	Eng.ª Délia Gomes	Fase:	000	Esc:	1/500
Especialidade:	Sinalização Transito	Desenhador:	Jorge Simões	Fich:	000	Subst:	000
R Especialidade:	Eng.ª Délia Gomes	NºProc:	---	Arquivo:	000	Data:	05/03/2024