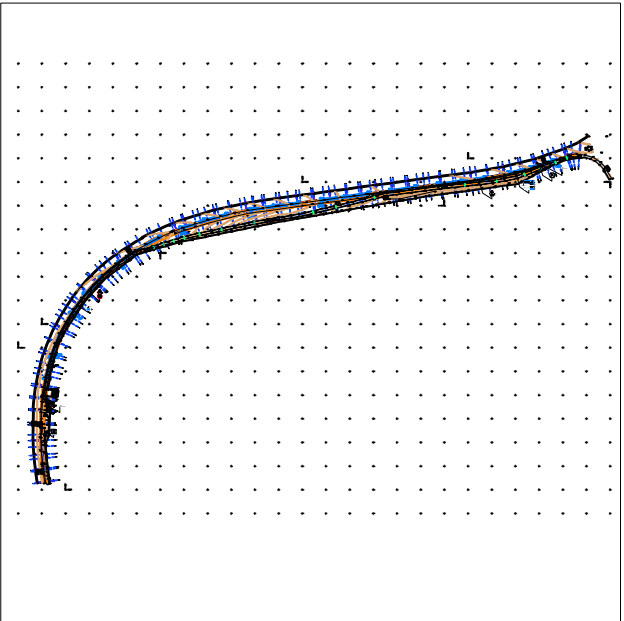


Coordenadas Rectangulares Heyford-Gauss,
ETRS89/PT-TM06 – Altimetria, Datum Cascais
Base de apoio, Rede RENEPT, do território

CASCAIS


local
Estrada do Guincho
Cascais

CASCAIS
PRÓXIMA
Centro de Mobilidade, Espaço Urbano e Energia

título
Projeto de Execução Ciclovia


escala	1/200	desenho	202433iv05.dwg
data	Jan.2025	Layout	F1

1

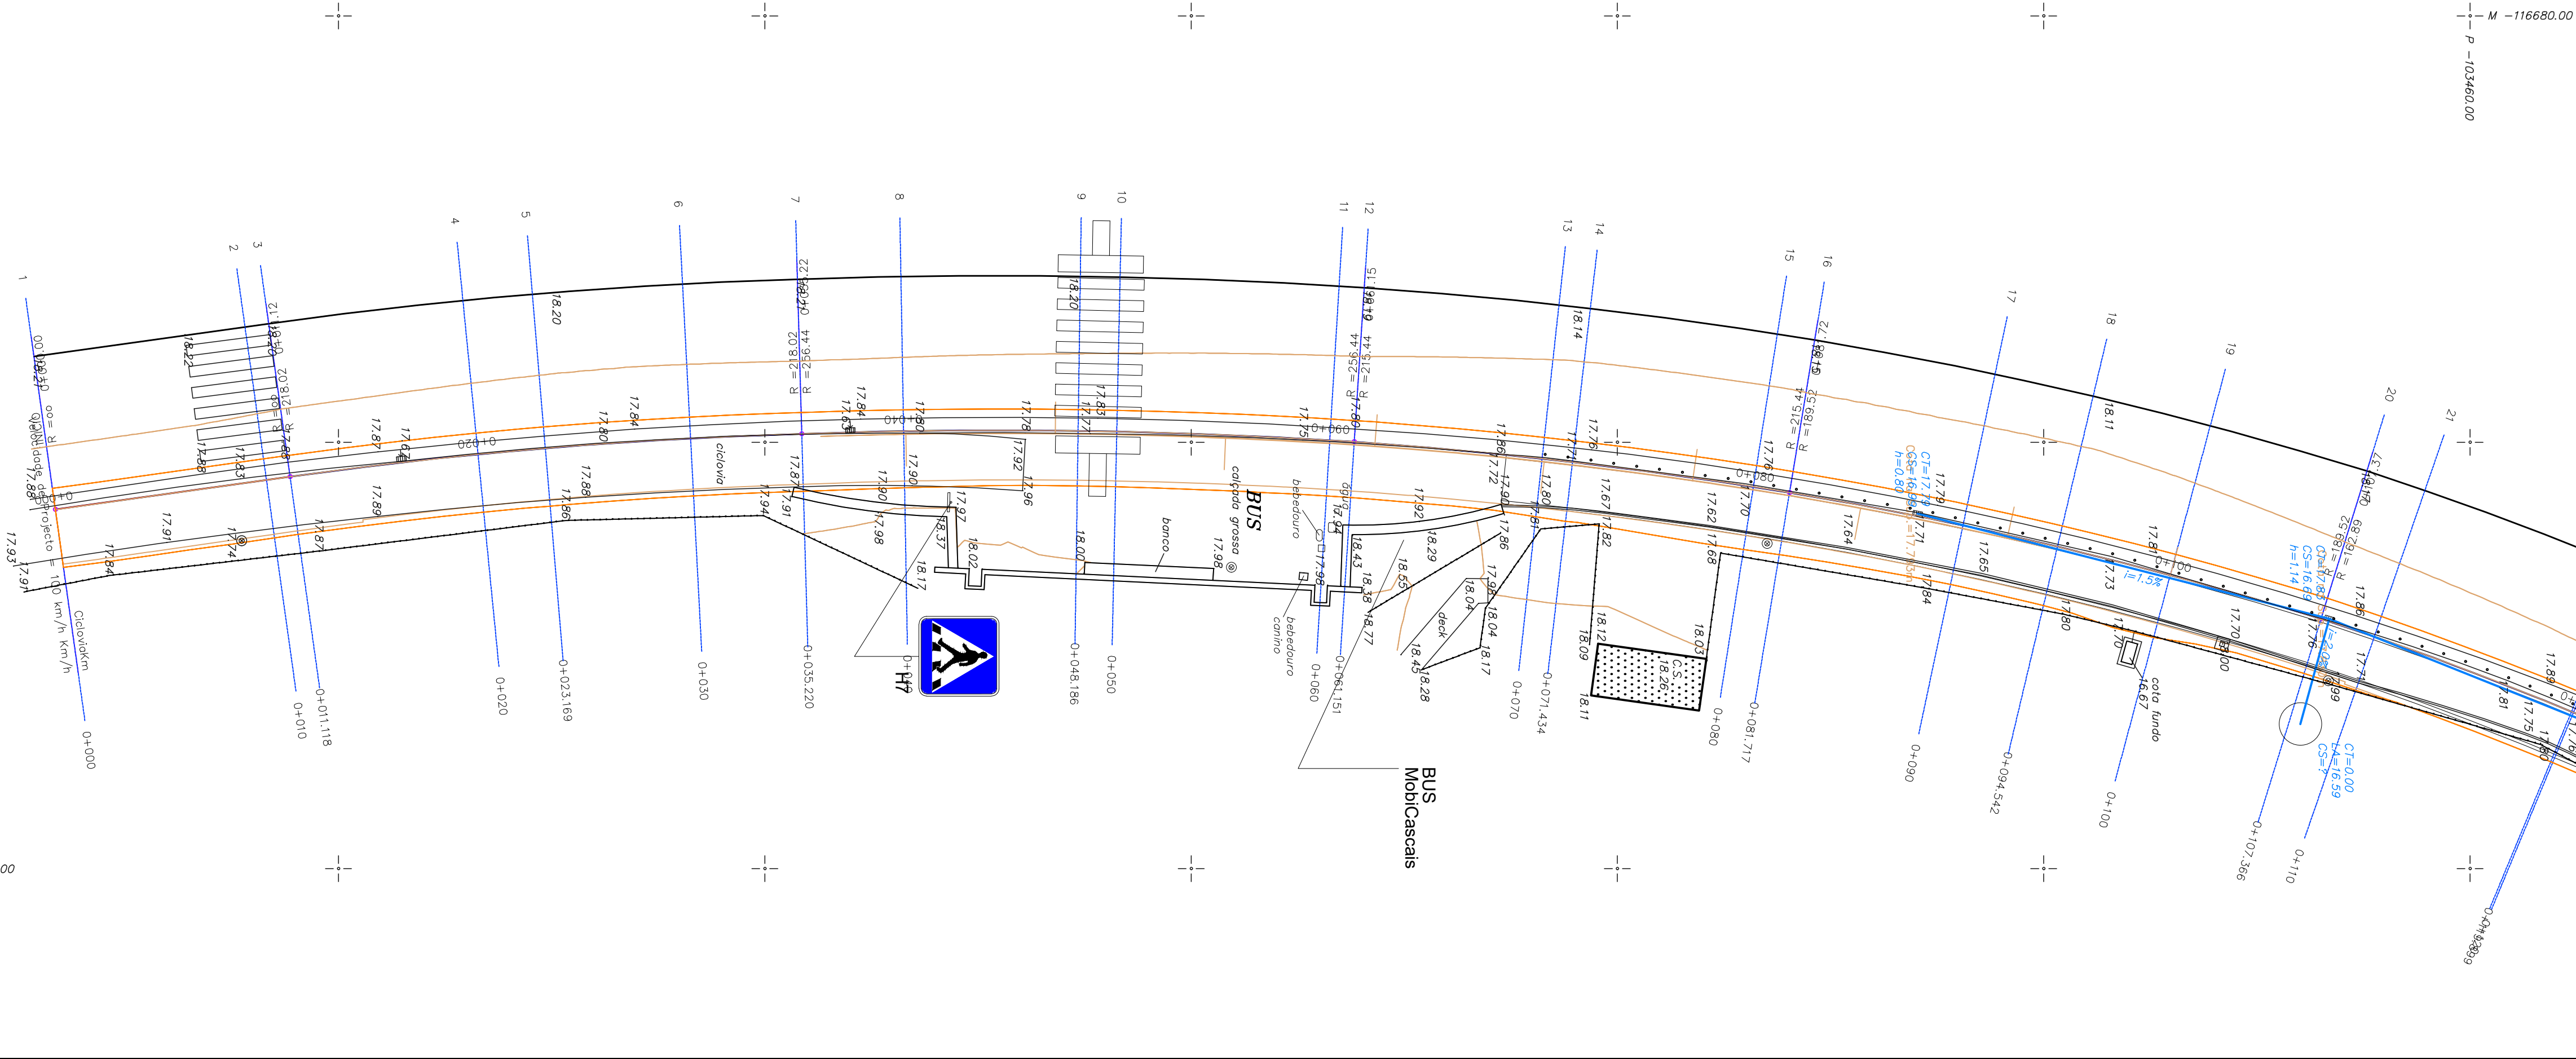

2024331v05 - Escala 1:200 - Jan.2025

CASCAIS PRÓXIMA, EM - SA.

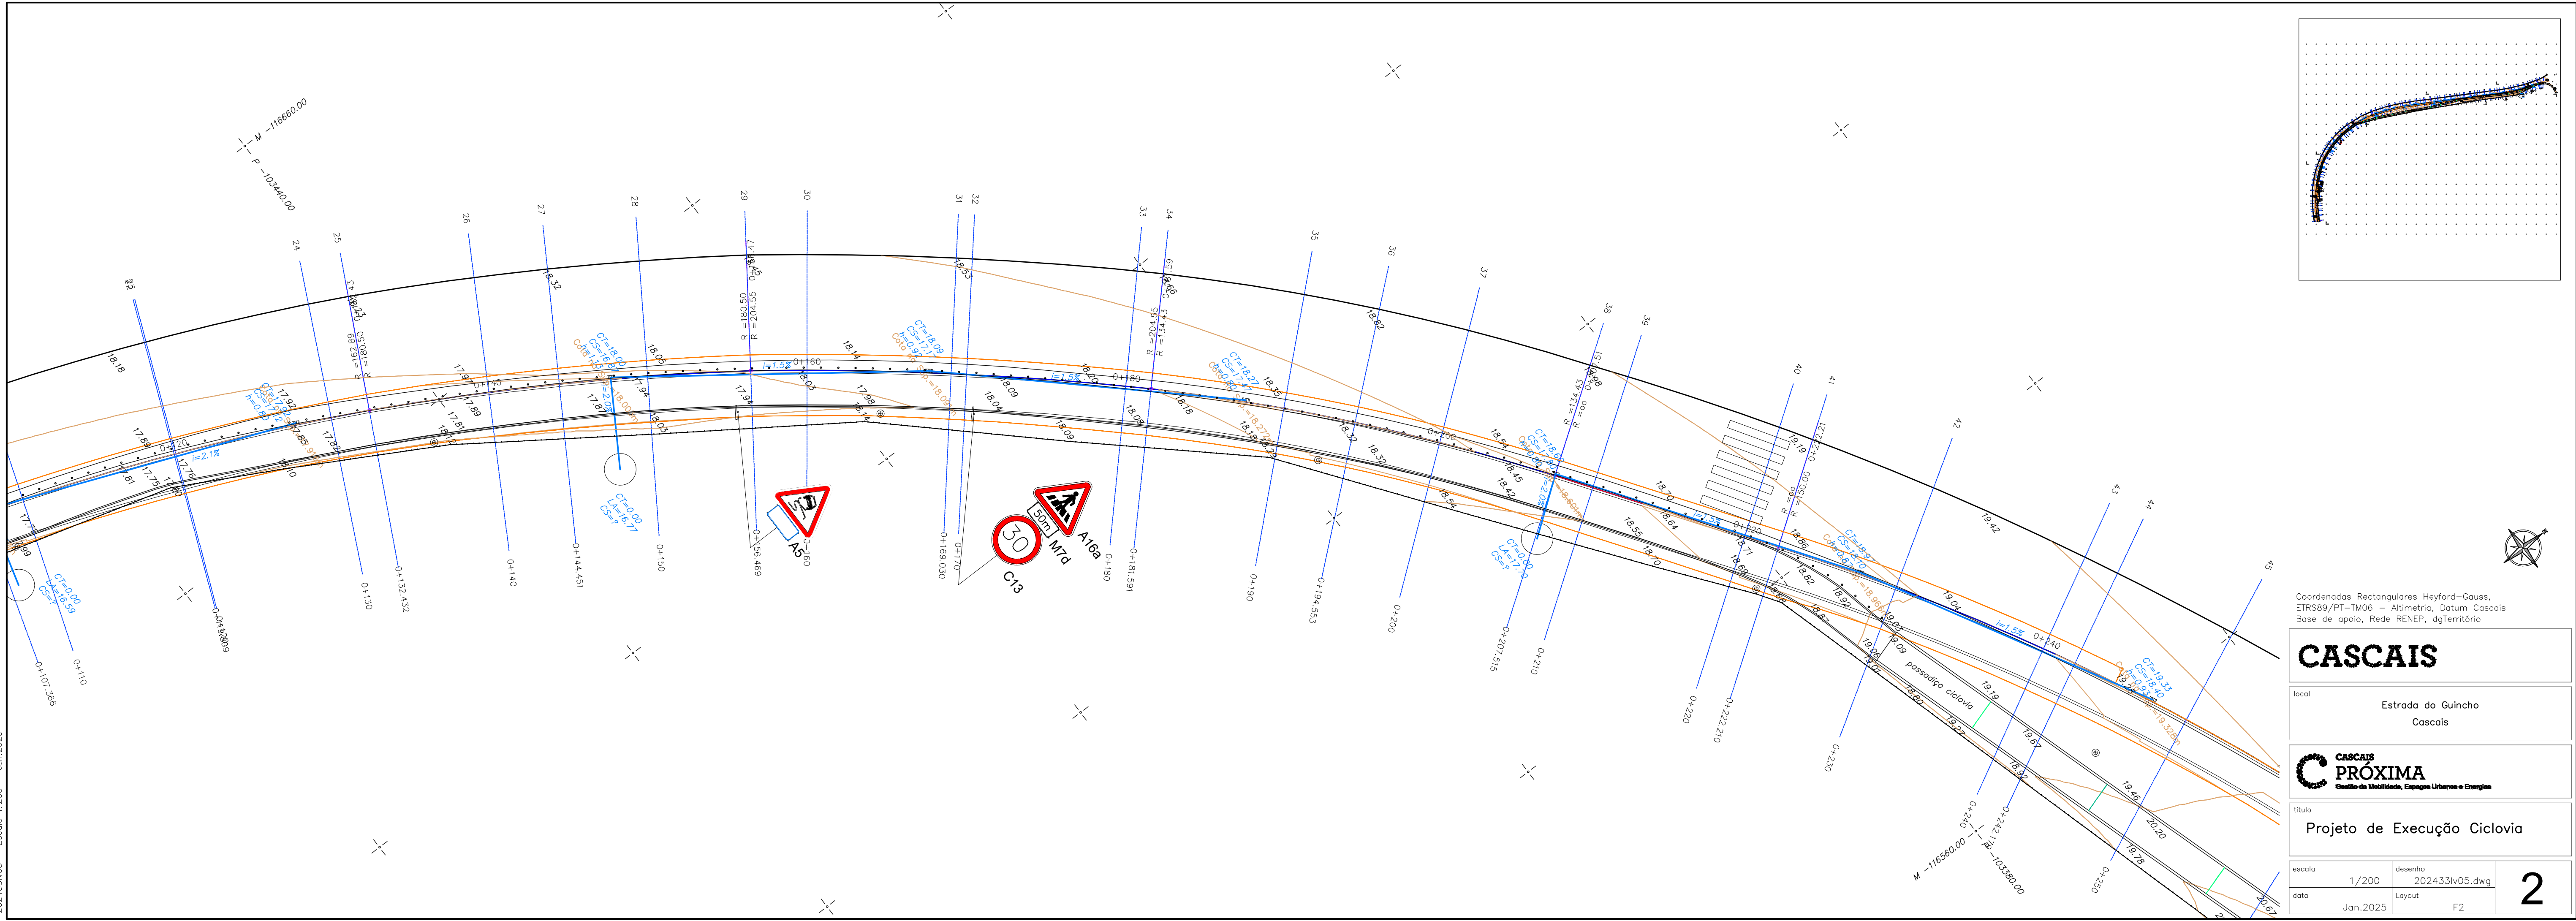

Coordenadas Rectangulares Heyford-Gauss,
ETRS89/PT-TM06 - Altimetria, Datum Cascais
Base de apoio, Rede RENE, do território



CASCAIS

local
Estrada do Guincho
Cascais

CASCAIS
PRÓXIMA
Centro de Mobilidade, Espaço Urbano e Energia

título
Projeto de Execução Ciclovia

2

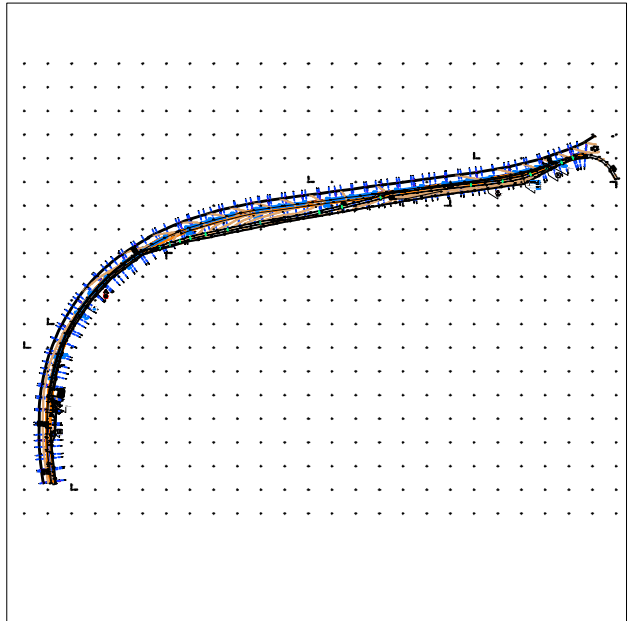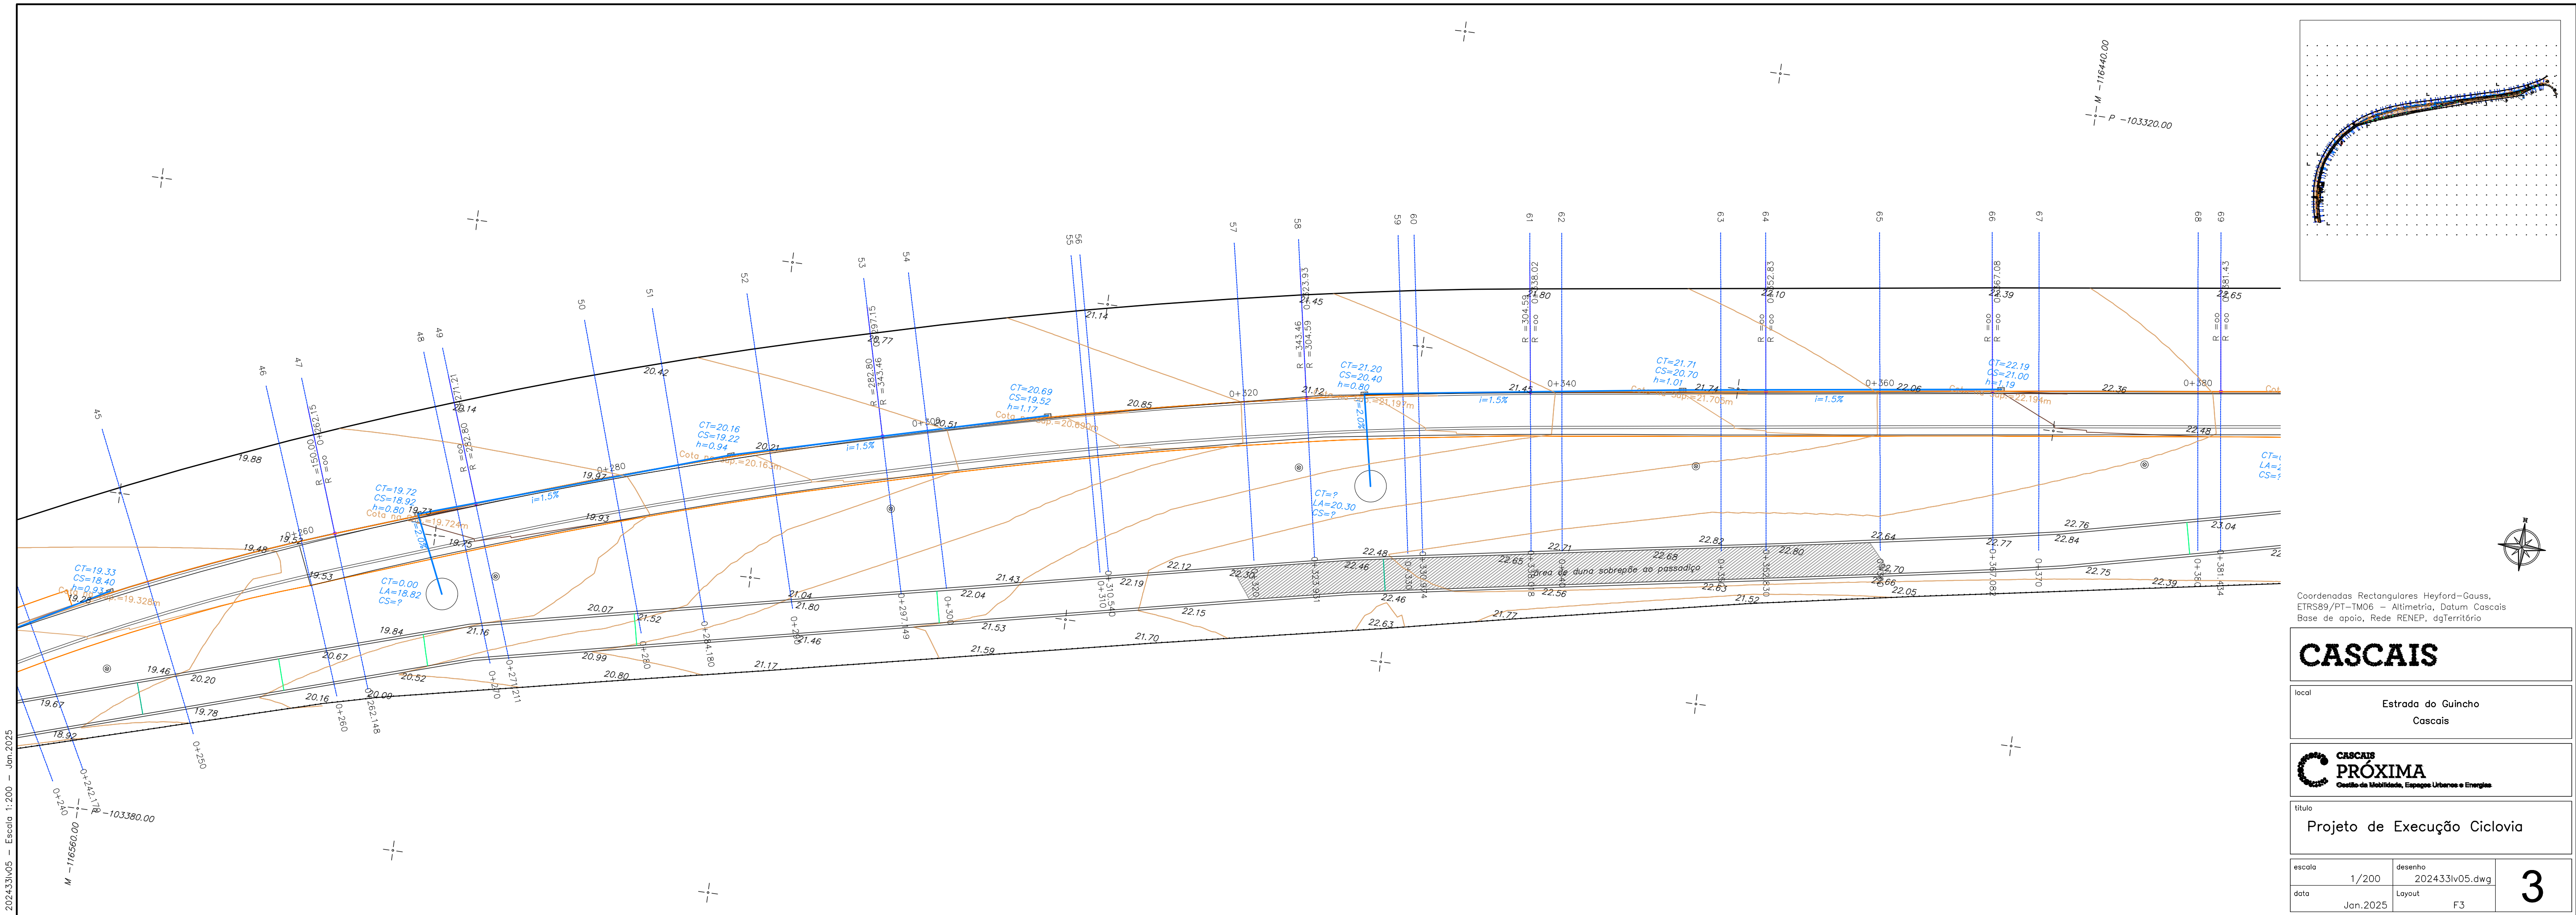

Coordenadas Rectangulares Heyford-Gauss,
ETRS89/PT-TM06 - Altimetria, Datum Cascais
Base de apoio, Rede RENEPT, do território

CASCAIS


local
Estrada do Guincho
Cascais

CASCAIS
PRÓXIMA
Centro de Mobilidade, Espaço Urbano e Energia

título
Projeto de Execução Ciclovia

escala	1/200	desenho	202433iv05.dwg
data	Jan.2025	Layout	F3

3

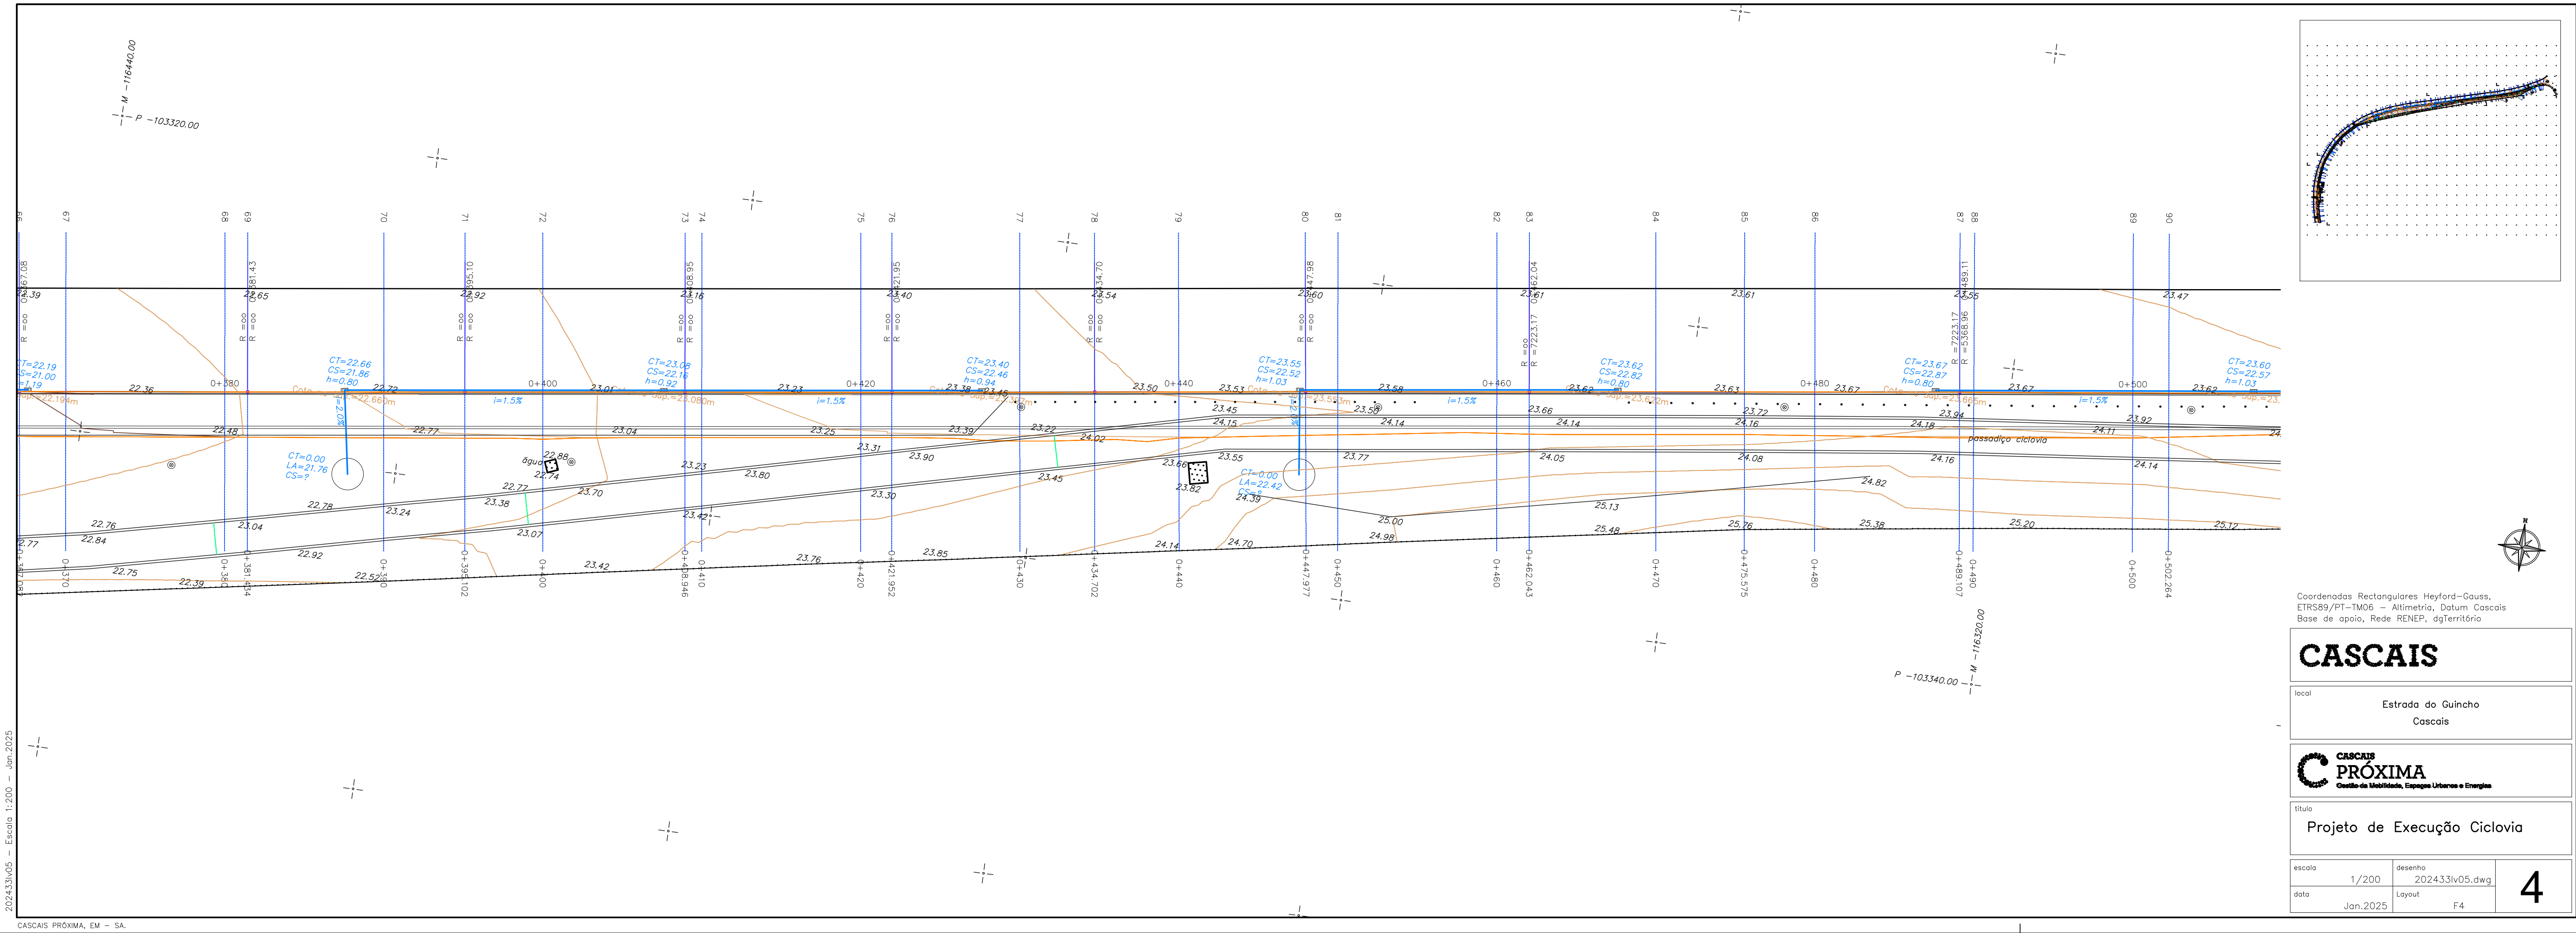

Coordenadas Rectangulares Heyford-Gauss,
ETRS89/PT-TM06 - Altimetria, Datum Cascais
Base de apoio, Rede RENEPT, do território

CASCAIS

local
Estrada do Guincho
Cascais


CASCAIS
PRÓXIMA
Centro de Mobilidade, Espaço Urbano e Energia

título
Projeto de Execução Ciclovia

escala	1/200	desenho	2024331v05.dwg
data	Jan.2025	Layout	F4

2024331v05 - Escala 1:200 - Jan.2025

CASCAIS PRÓXIMA, EM - SA.

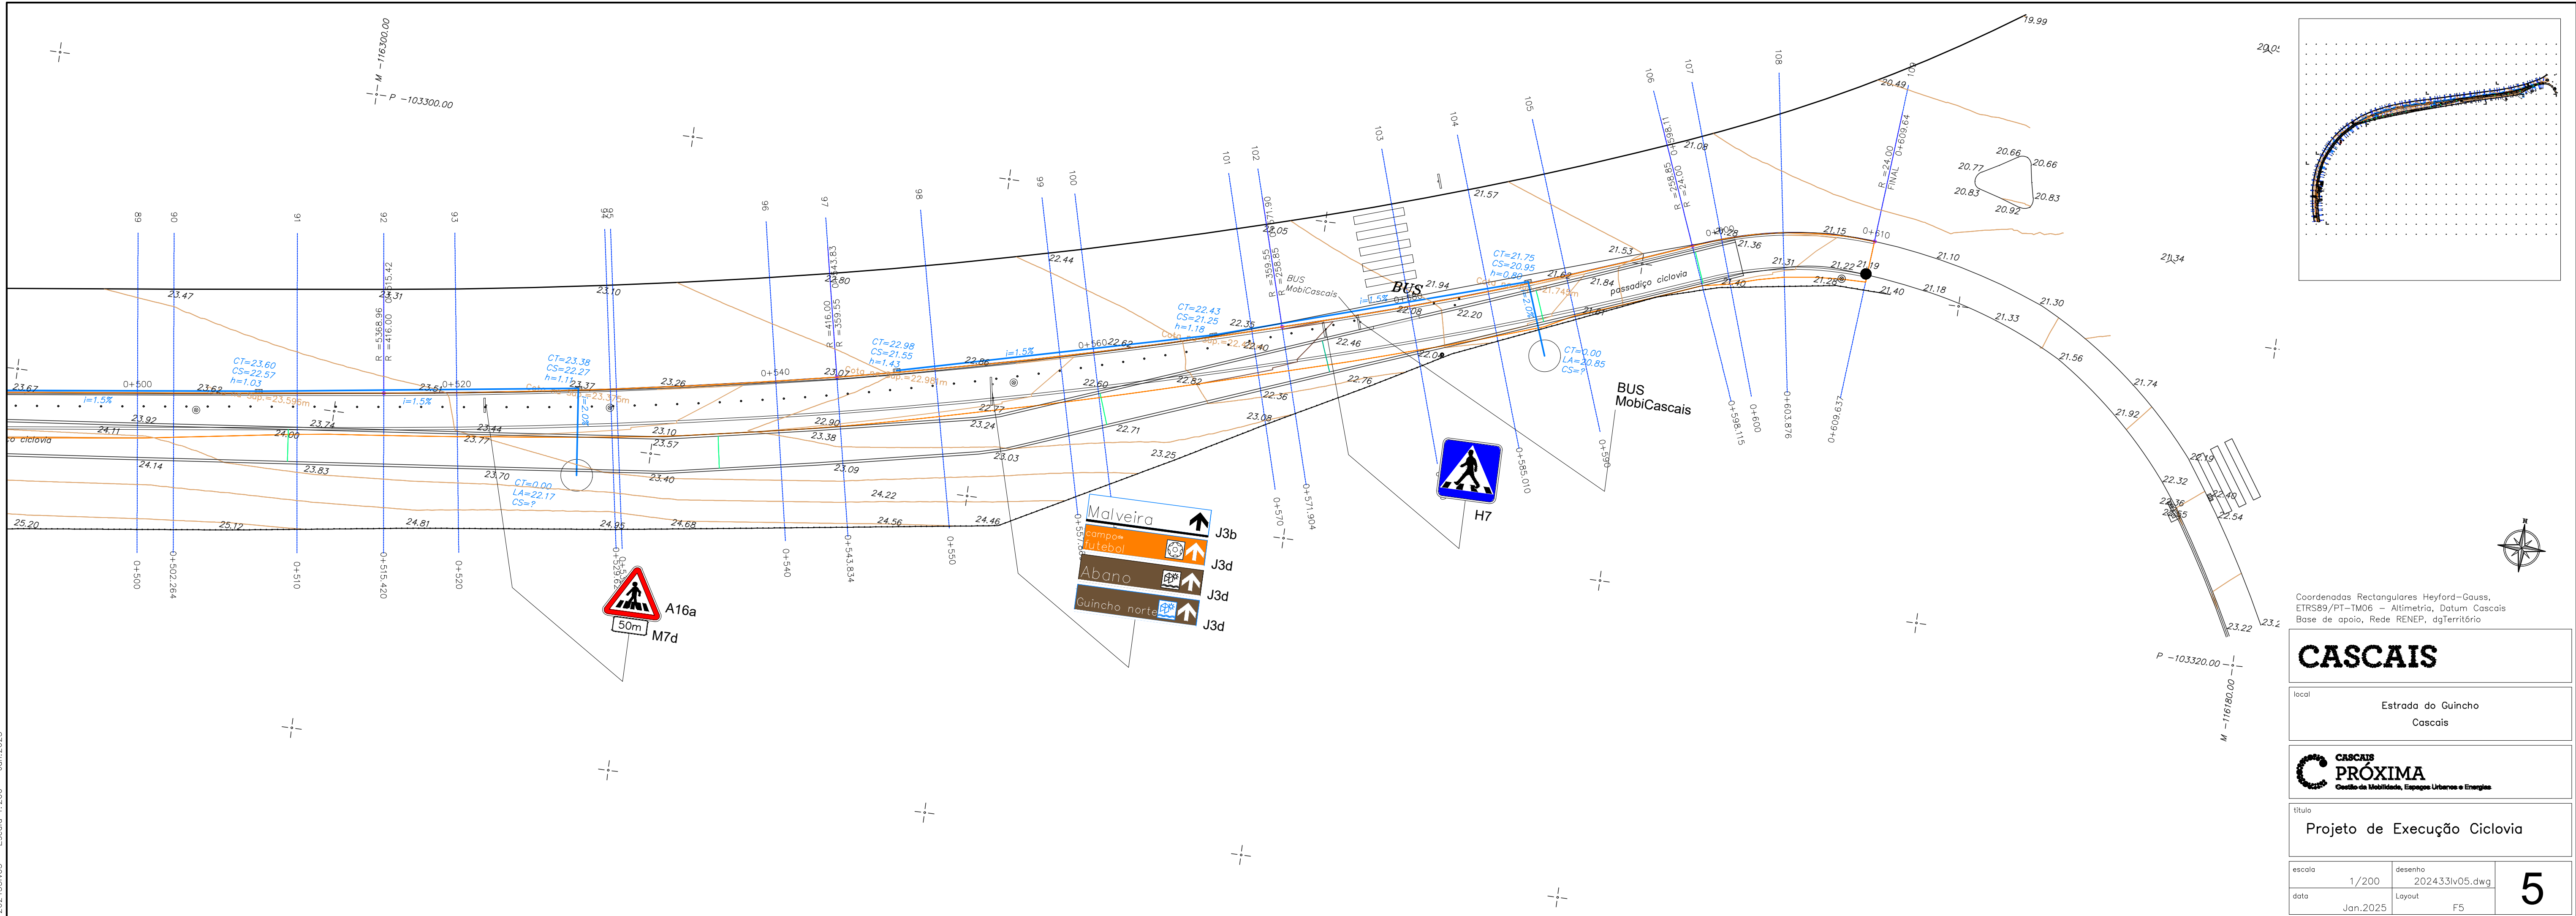

Coordenadas Rectangulares Heyford-Gauss,
ETRS89/PT-TM06 - Altimetria, Datum Cascais
Base de apoio, Rede RENEPT, do território

CASCAIS

local
Estrada do Guincho
Cascais

CASCAIS
PRÓXIMA
Centro de Mobilidade, Espaço Urbano e Energia



título
Projeto de Execução Ciclovia

escala	1/200	desenho	2024331v05.dwg
data	Jan.2025	Layout	F5

5

2024331v05 - Escala 1:200 - Jan.2025

CASCAIS PRÓXIMA, EM - SA.

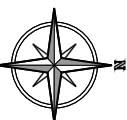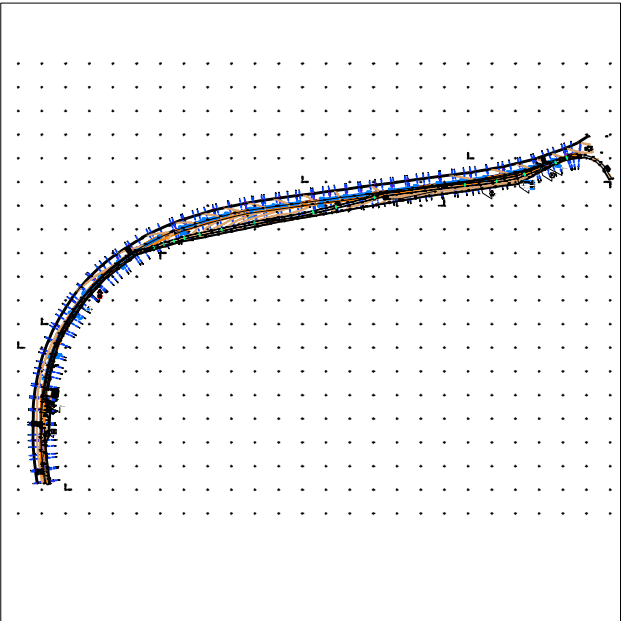

Coordenadas Rectangulares Heyford-Gauss,
ETRS89/PT-TM06 - Altimetria, Datum Cascais
Base de apoio, Rede RENEPT, do território

CASCAIS

local
Estrada do Guincho
Cascais

CASCAIS
PRÓXIMA
Qualidade de Mobilidade, Espaço Urbano e Energia

título
Projeto de Execução Ciclovia

escala	1/200	desenho	2024331v05.dwg
data	Jan.2025	Layout	F6

6